



MINISTERO DELLE FINANZE

Mod. B (Nuovo Catasto Edilizio Urbano)

DIREZIONE GENERALE DEL CATASTO E DEI SERVIZI TECNICI ERARIALI

# NUOVO CATASTO EDILIZIO URBANO


(R. DECRETO-LEGGE 13 APRILE 1939, N. 652)

Planimetria dell'immobile situato nel Comune di SAN FIORE Via NAZIONALE

Ditta LEIBALLI CARNI S.P.A.

Allegata alla dichiarazione presentata all'Ufficio Tecnico Erariale di TREVISO Scheda N.° 3

172  
3

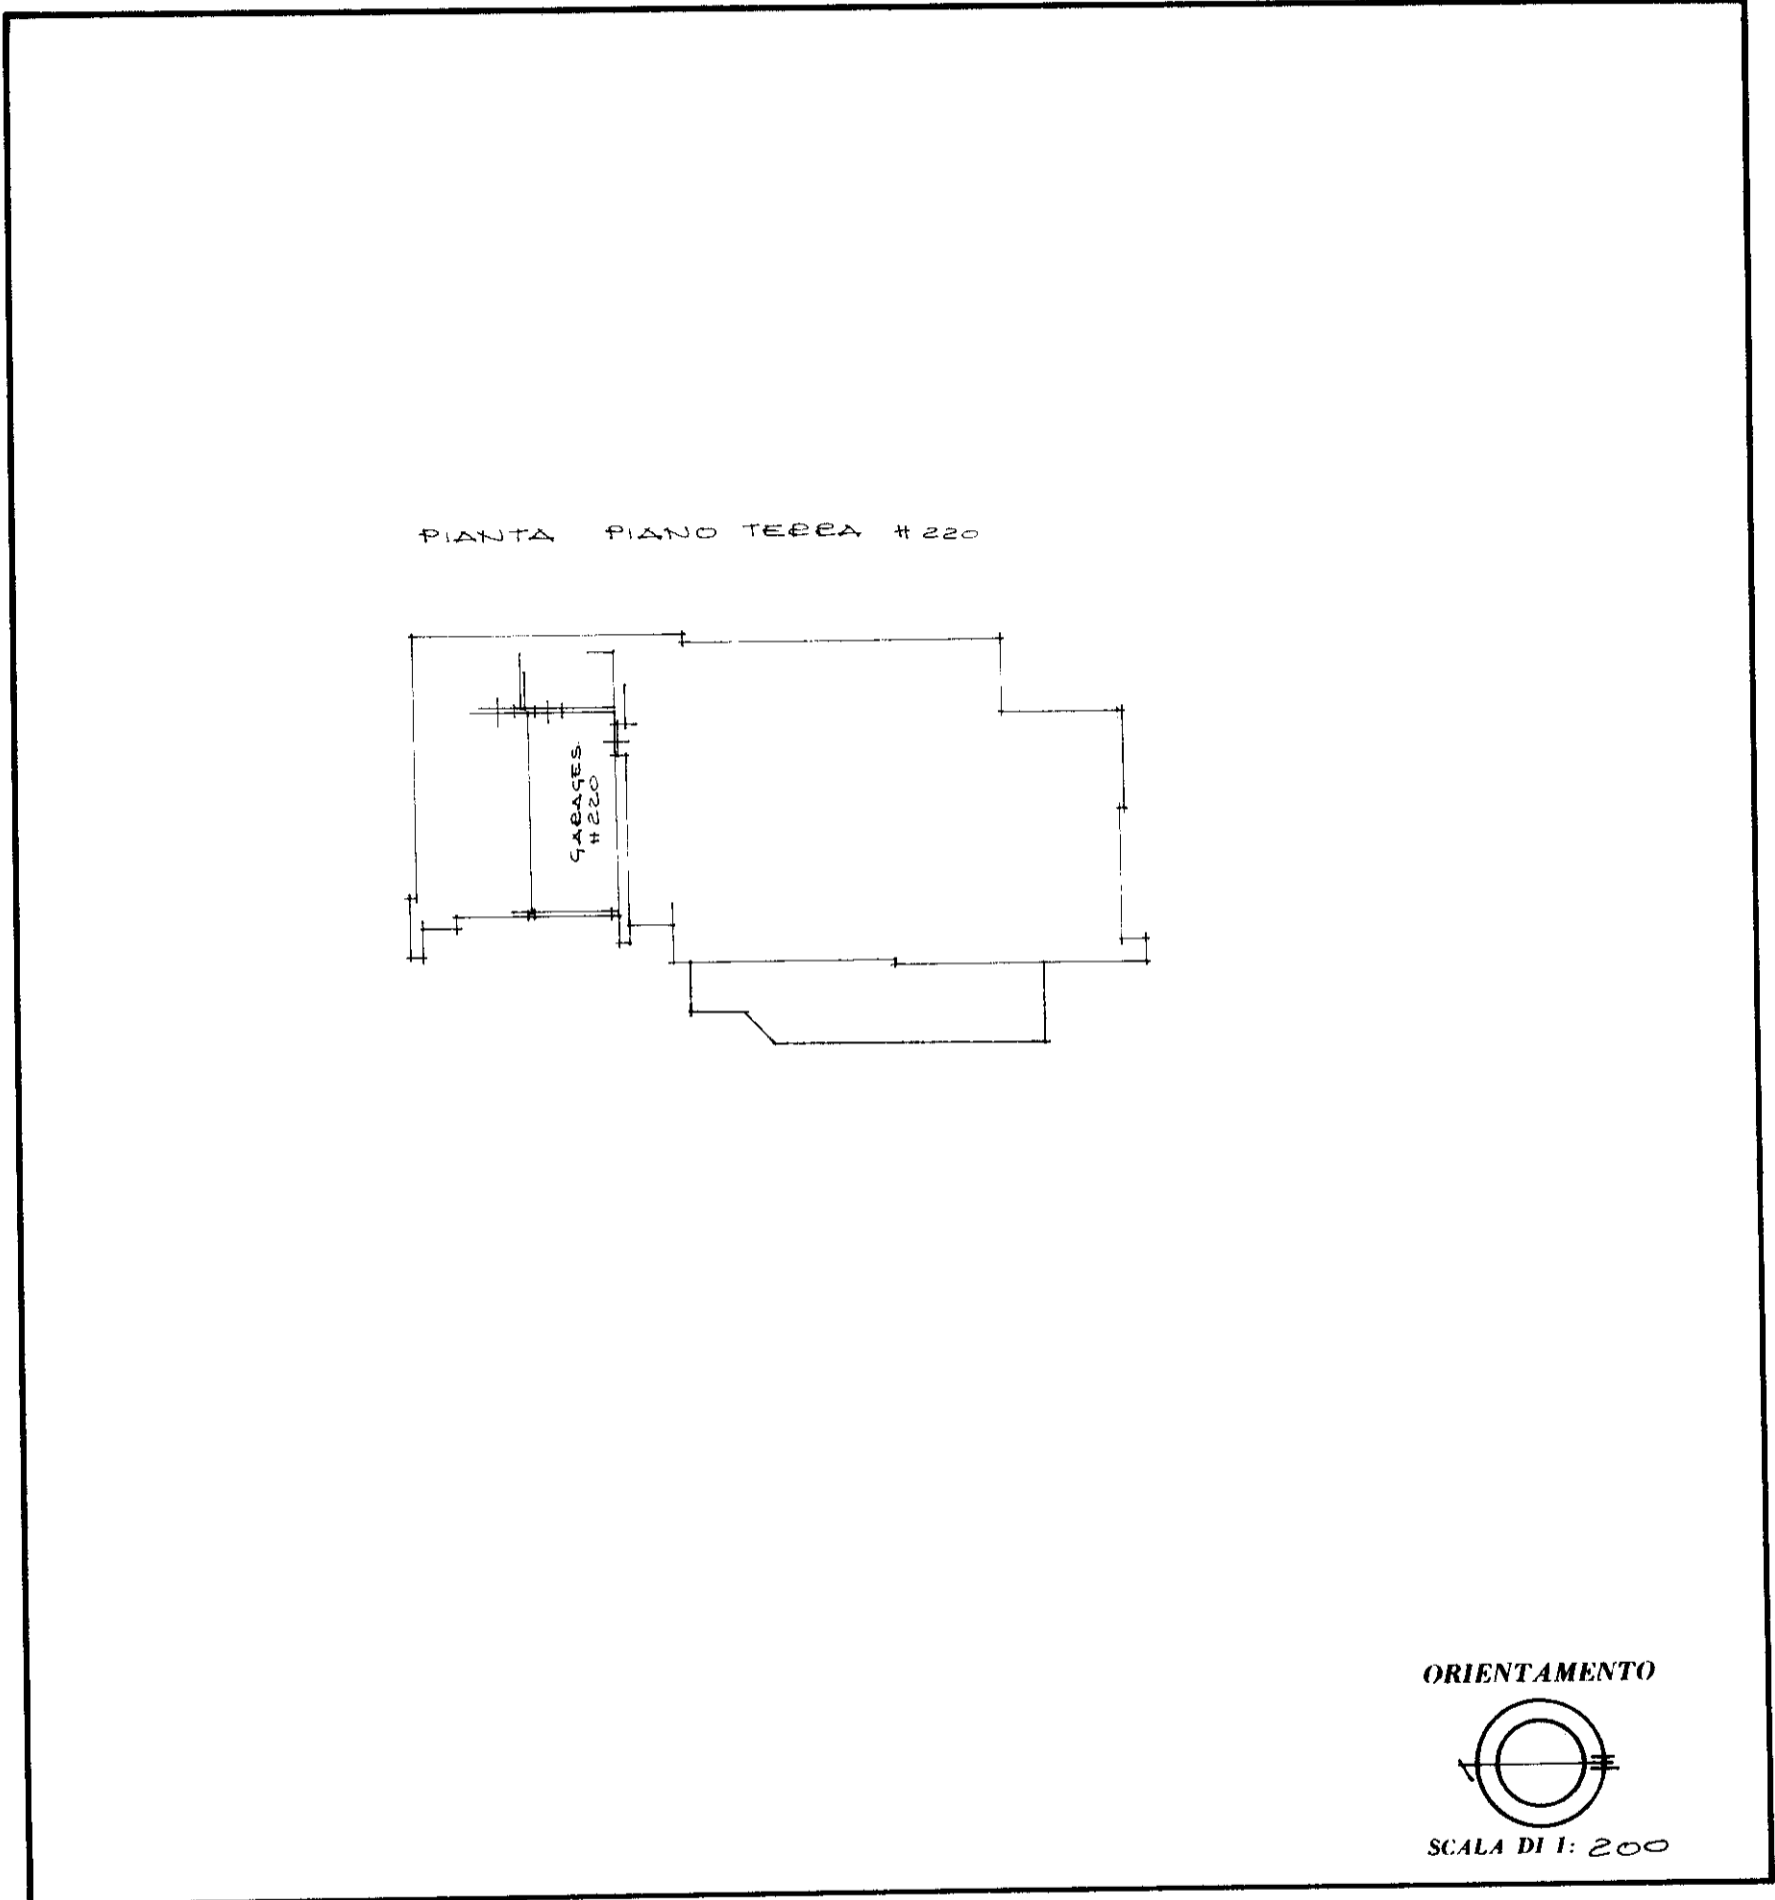

**SPAZIO RISERVATO PER LE ANNOTAZIONI D'UFFICIO**

<p>DATA</p> <p>PROT. N.° <u>291</u></p>	<p><u>A/4/227/3</u></p>
---	-------------------------

Compilata dal GEOM. GIOVANNI DELLA MOBA  
(Titolo, nome e cognome del tecnico)  
 Iscritto all'Albo dei GEOMETRI  
 della Provincia di TREVISO  
 DATA 15.02.1984  
 Firma: [Signature]

ELIOGRAFIA 4S - Treviso