PIANTA STABILIMENTO CON DISTRIBUZIONE AMBIENTI ,LAY-OUT E PERCORSI INTERNI.

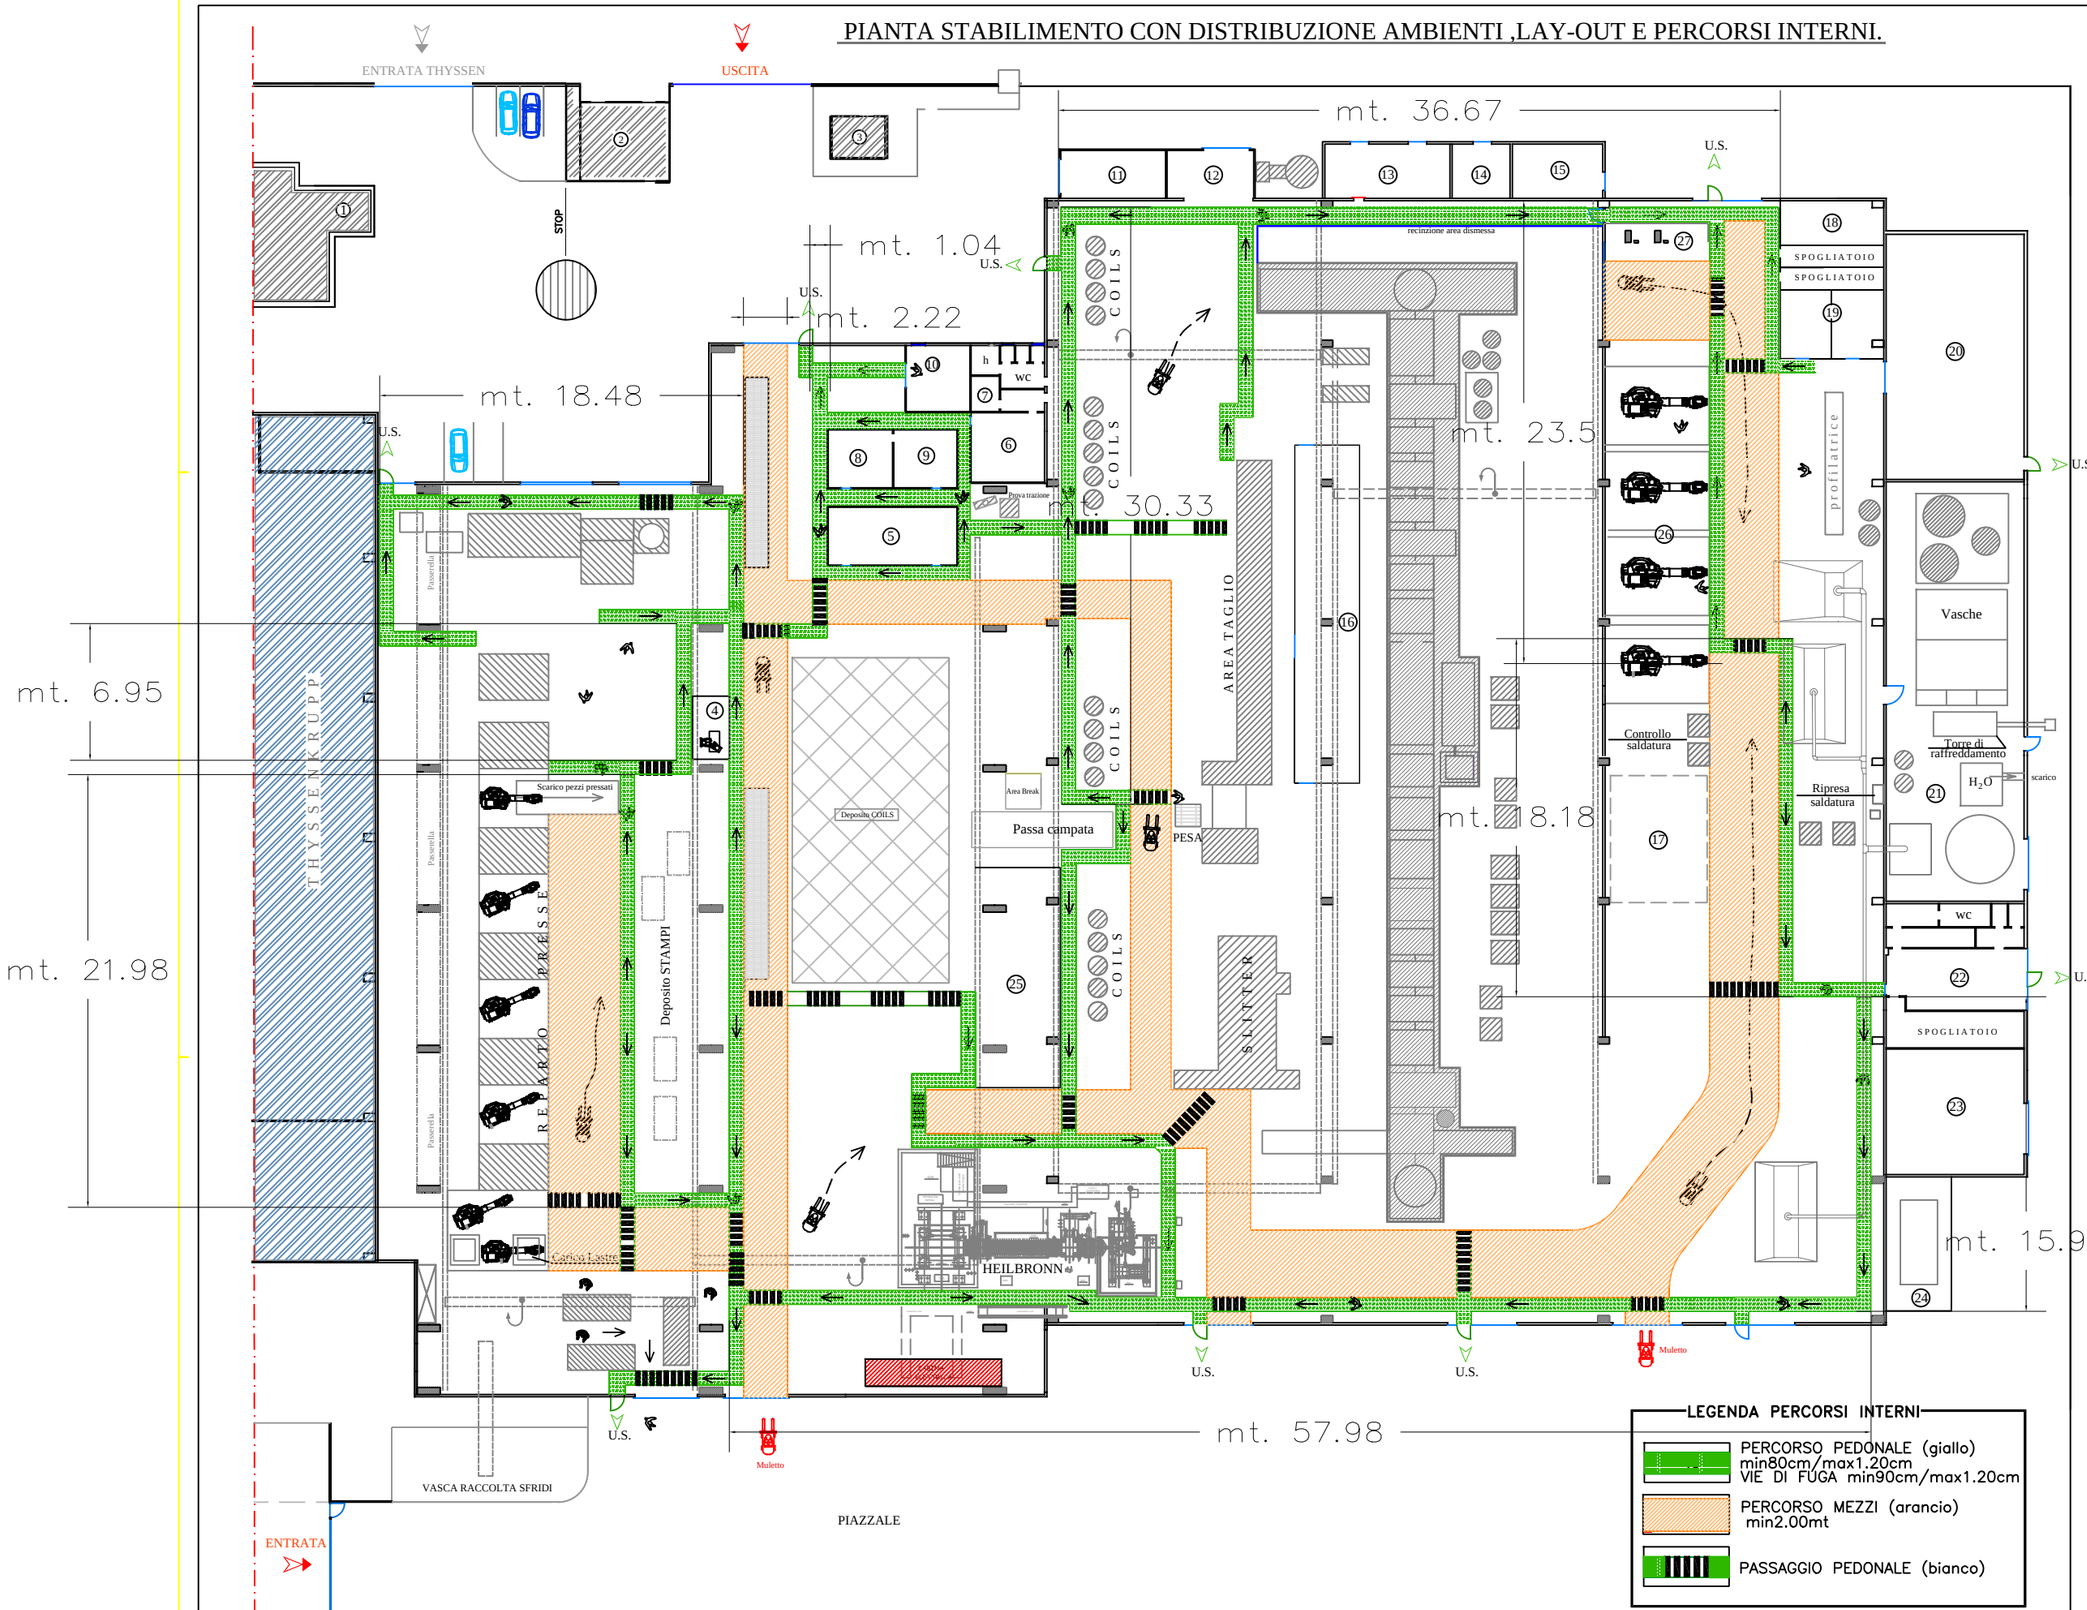

LEGENDA AMBIENTI

1. PALAZZINA UFFICI
2. CABINA ENEL
3. CABINA DI DECOMPRESSIONE GAS
4. BOX UFFICIO PESA
5. BOX UFFICIO
6. BOX UFFICIO METROLOGIA
7. INFERMERIA
8. SALA RIUNIONI
9. DIRETTORE-RESP. PRODUZIONE
10. UFFICIO QUALITA'
11. GARAGE DIRETTORE
12. SEGHERIA
13. CABINA ELETTRICA
14. ARCHIVIO
15. CENTRALE TERMICA
16. SALA QUADRI
17. AREA MATERIALE STAFFE FERRO
18. MENSA
19. DEPOSITI
20. COMPRESSORI/MINUTERIA
21. IMPIANTO DEPURAZIONE
22. MENSA
23. CARICA BATTERIA
24. IMP. ASPIRAZIONE FUMI SALDATURA
25. ATTREZZERIA
26. IMPIANTO DI ELETTROSALDATURA Robot
27. ELETTROPUNTATRICI

LEGENDA PERCORSI INTERNI

- PERCORSO PEDONALE (giallo) min80cm/max1.20cm VIE DI FUGA min90cm/max1.20cm
- PERCORSO MEZZI (arancio) min2.00mt
- PASSAGGIO PEDONALE (bianco)

Progel Sistems
Projet & Engeneering

Studio di Ingegneria PROGEL SISTEMS
di Dott. Ing. Gerardo ROSA SALSANO
VIA MARATEA n° 20 – 85100 POTENZA
Tel. – Fax 0971/444591
Internet: http://web.tiscalinet.it/progelsistems
E-mail: progelsistems@hotmail.com

Committente:

BLUTEC Srl

ZONA IND.LE TITO SCALO (PZ)

Oggetto dell'elaborato:

PIANTA STABILIMENTO CON DISTRIBUZIONE AMBIENTI E PERCORSI INTERNI PEDONALI E DEI MEZZI.

Progettista: Dott. Ing. Gerardo Rosa Salsano

Designer: CLIENT4

TAV.	DATA	COD.
P.Int.	MAGGIO 2016	0317 C40
	FILE: PERCORSI INTERNI 2013	SCALA: 1/400

timbro e firma

REV.	DATA	OPERATORE
1	08.11.2005	CLIENT4
2	04.03.2009	CLIENT4
3	22.09.2010	CLIENT4
4	02.11.2011	CLIENT5
5	08.04.2013	CLIENT4
6	30.10.2014	CLIENT4

© Copyright
IL PRESENTE ELABORATO E' PROPRIETA' TUTELATA AI SENSI DI LEGGE. ESSO NON PUO' ESSERE CEDUTO A TERZI NE' RIPRODOTTO SENZA LA N.S. ESPLICITA AUTORIZZAZIONE.