



COMUNE DI SAN FIOR

c. a. p. 31020

PROVINCIA DI TREVISO

Prot. 691

AUTORIZZAZIONE n. 10/94

L' ASSESSORE DELEGATO

Vista la domanda presentata da:

Sig. **LEIBALLI CARNI S.P.A.**Via **NAZIONALE, 9**Città **31010 CASTELLO ROGANZUOLO**C.F. **00197170269**

intesa ad ottenere l'autorizzazione ad eseguire:

COSTRUZIONE RECINZIONE -;in Via **POSTALE VECCHIA** e **CAL DELL'ACQUA** di questo Comune, nel terreno censito catastalmente al Foglio 4 mappali 130 136 239 ;

Visti gli atti progettuali;

Visto il parere della Commissione Comunale di Edilizia nella seduta del 23/02/94 verbale n. 25;

Visto il Regolamento Edilizio Comunale annesso al Piano Regolatore Generale;

Vista la Legge Regionale n. 61 del 27.06.1985;

AUTORIZZA

l'esecuzione delle opere richieste secondo gli allegati grafici di progetto, che fanno parte integrante alla presente autorizzazione, e comunque nel rispetto delle leggi e dei regolamenti vigenti.

Il titolare dovrà osservare le seguenti prescrizioni:

La presente è rilasciata salvi i diritti di terzi; i lavori dovranno essere iniziati entro un anno, dalla data della presente ed ultimati entro tre anni dal loro inizio.

Le opere non iniziate entro tale termine e quelle iniziate ma rimaste sospese per oltre un anno, non potranno essere intraprese o riprese se non previa richiesta di autorizzazione.


Pertanto il titolare è tenuto a comunicare entro sei giorni al Sindaco, le date di inizio e di fine lavori.

San Fior,

- 5 MAR. 1994



L'ASSESSORE ALL'URBANISTICA
EUGENIO PIZZOL

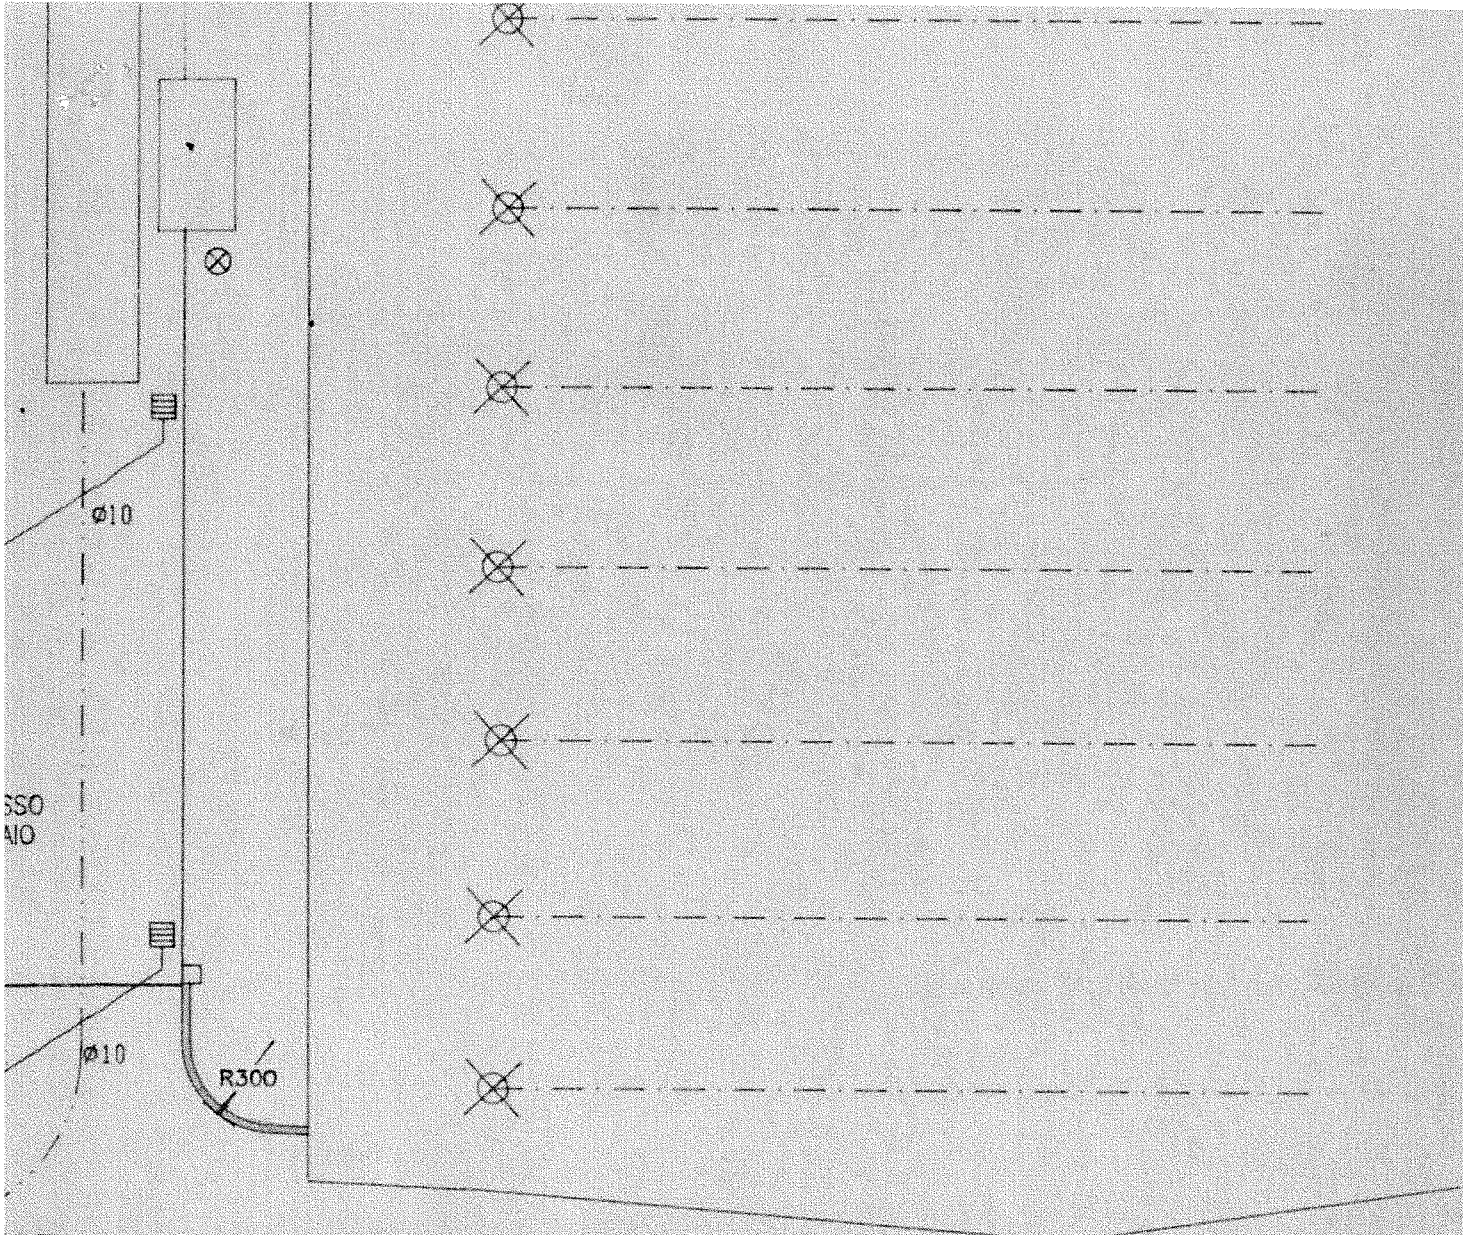

VIA CAL DELL'ACQUA

AUTORIZZAZIONE

Allegato alla concessione edilizia n° 10/P4
 del - 5 MAR 1994

L'ASSESSORE ALL'URBANISTICA



[Signature]

COMUNE DI SAN FIOR		Trib.
Assessorato	Prot. <u>691</u>	Rag.
Finan.	<u>10</u>	P. M.
Leva	<u>25 GEN. 1994</u>	Bibl.
U. Segre		Pers.
Cons. Co.		
U. Segre	U.T./LL.PP. <input checked="" type="checkbox"/> U.T./Urb.	
Cons. Co.		



<p style="text-align: center;">ARCHITETTO</p> <p style="text-align: center;">GIOVANNI DELLA MORA</p> <p>31020 SAN VENDEMIANO VIA ROMA 5 Tel.0438/400984</p> <p>elaborazioni AUTOCAD su computer OLIVETTI 386SX geom. Tonon Nicola</p>	<p>DITTA : LEIBALLI CARNI S.p.a.</p> <p style="text-align: center;"><i>[Signature]</i></p> <p style="text-align: center;">LEIBALLI CARNI S.p.a.</p> <p style="text-align: center;">ING. CONSIGLIERE DELEGATO</p>	<p>Tavola n.</p> <p style="text-align: center; font-size: 2em;">1</p>
---	---	-----------------------------------------------------------------------

FABBRICATO
PRINCIPALE

24.50

16.50

18.00

2.60

6.00

22.40

1.40


NUOVO accesso


ø10

ø10



ø10

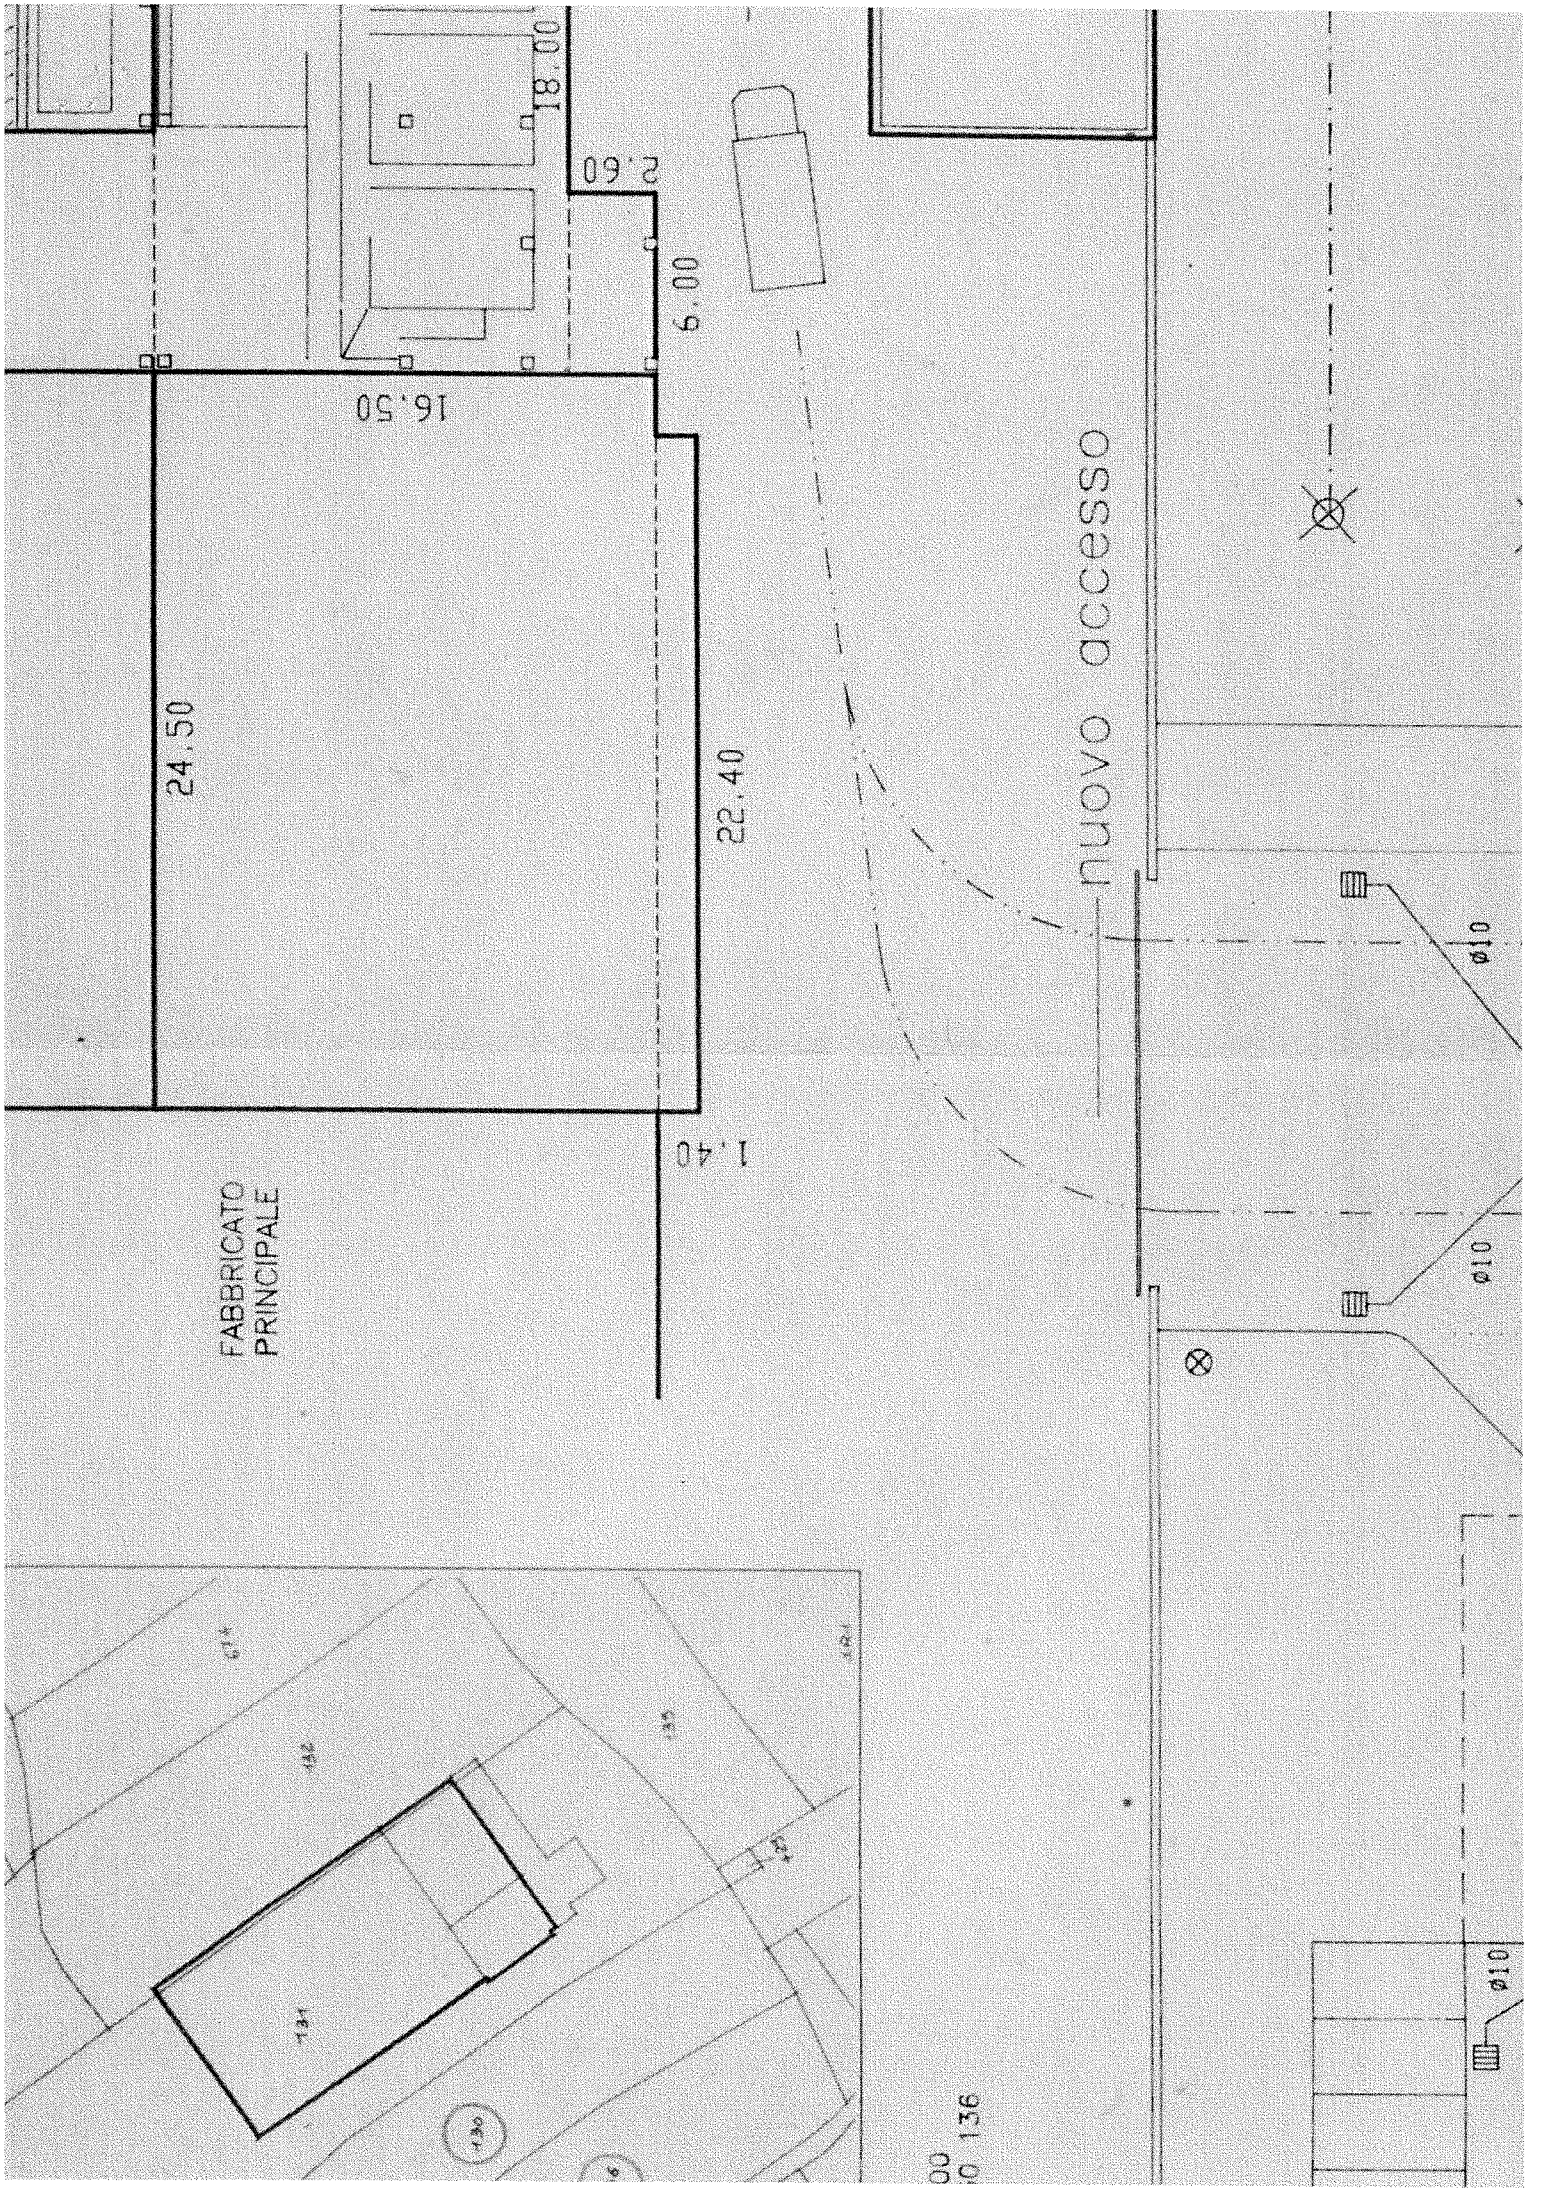00
C 136

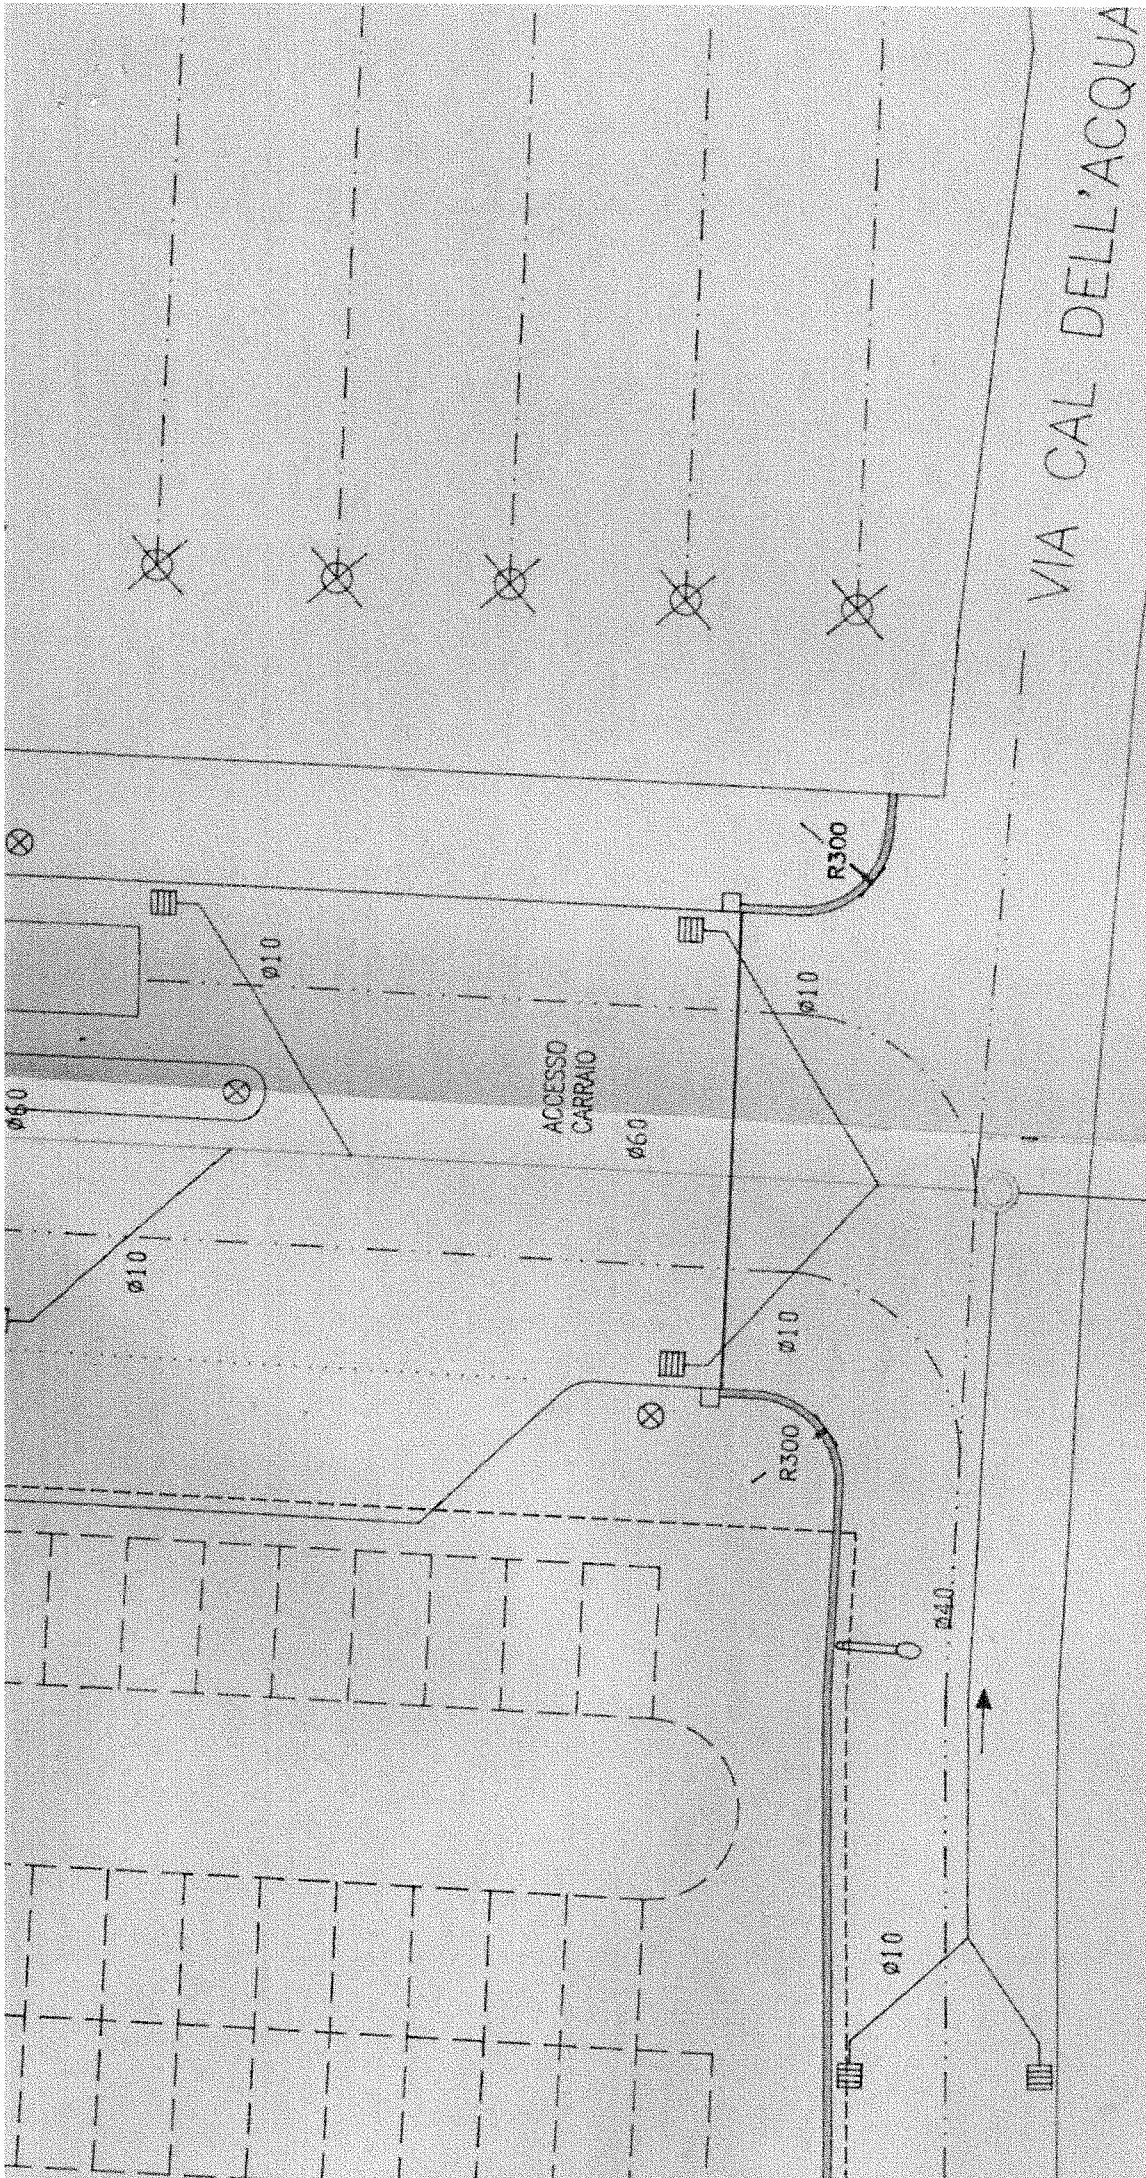




VIA CAL DELL'ACQUA

Allegato alla AUTOCERTIFICAZIONE
 edilizia n° 19/P4
 del 5 MAR 2007
 L'INTESSORE ALL'URBANISTICA




PARCHEGGIO AUTOTRENI

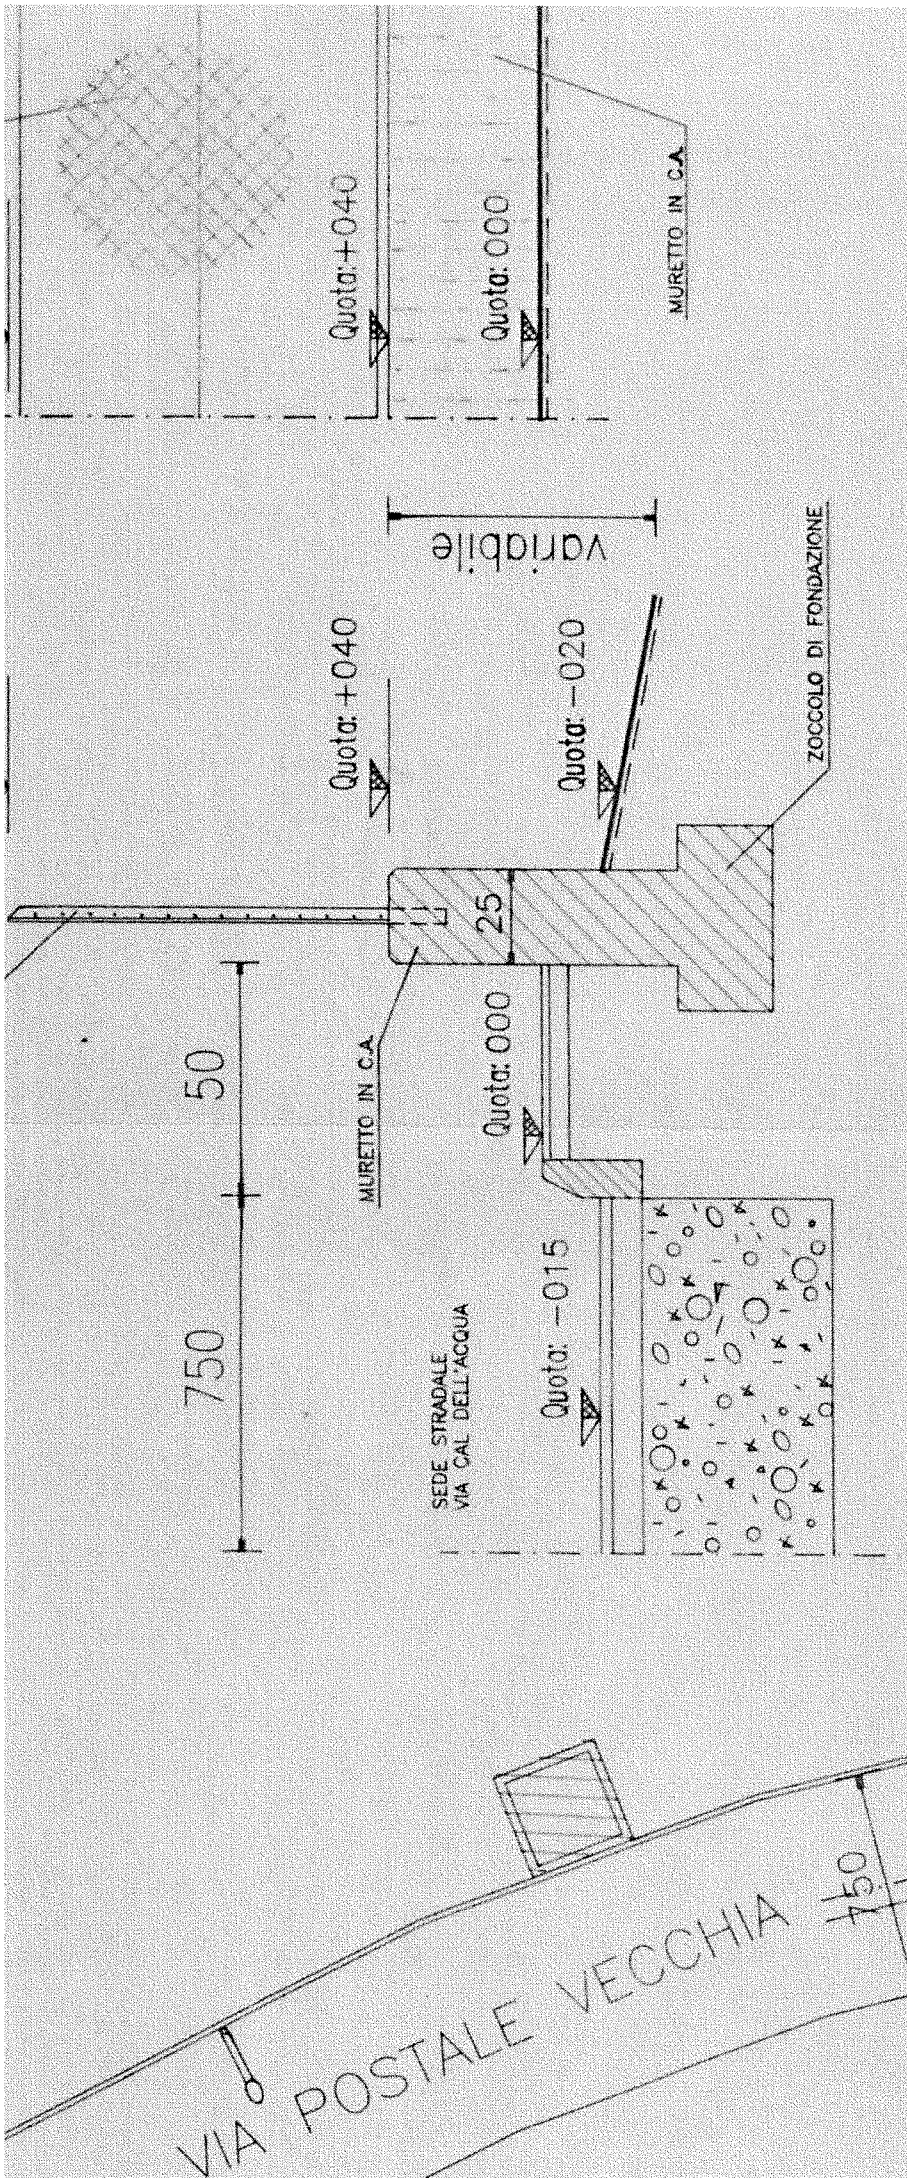COTTI	
Autocertificazione	P
St. Urbanistica	
Leva	



PART. PROSPETTICO

PART. SEZIONE 1/20

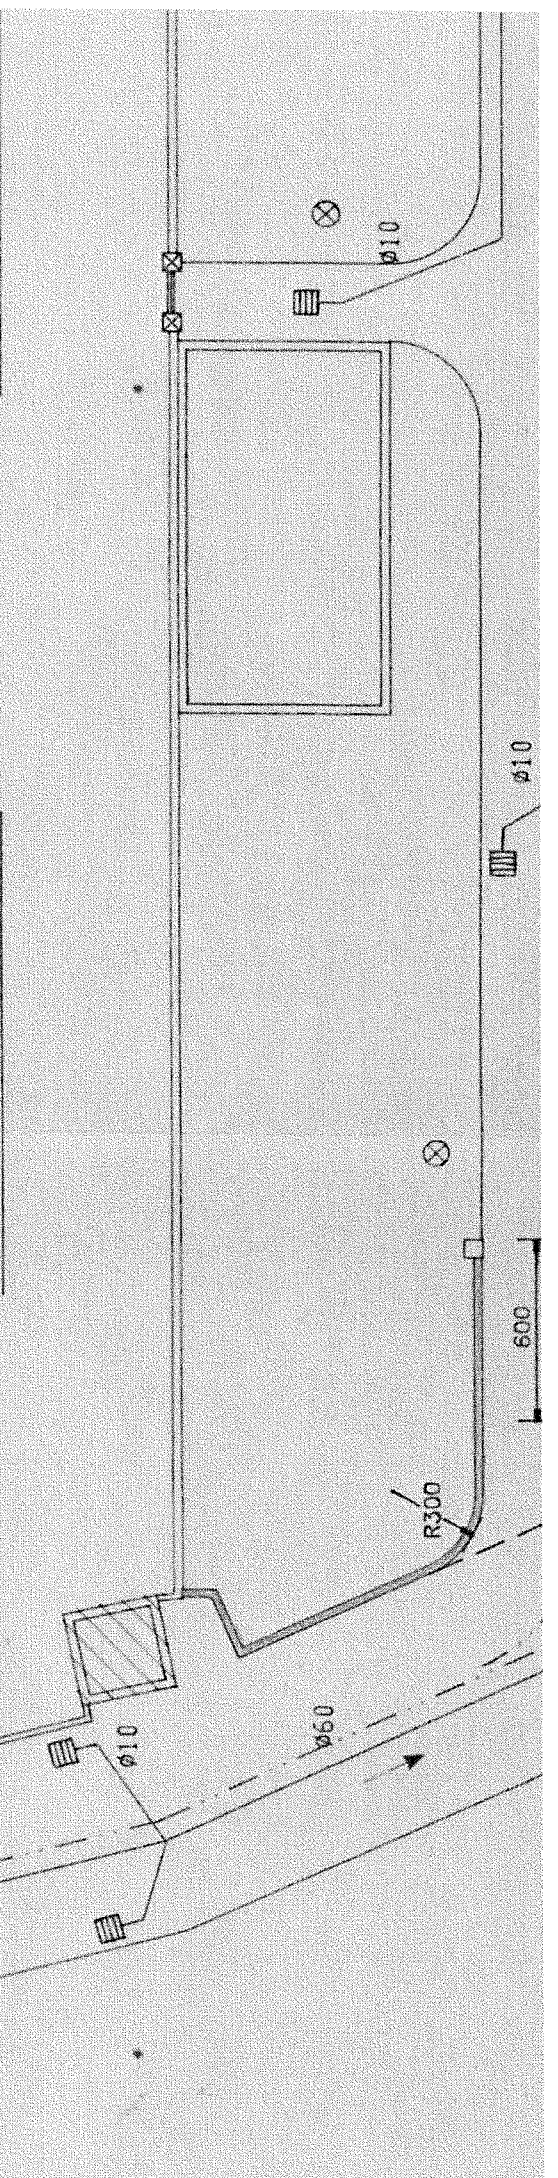

VIA POSTALE VECCHIA

TA ACQUE BIANCHE

TO DI RACCORDO

TO CADITOIA GRIGLIATO


LUCE STRADALE

LUCE LAMPIONE

ME

DALE 1/50

ASSE STRADALE
VIA CAL DELL'ACQUA

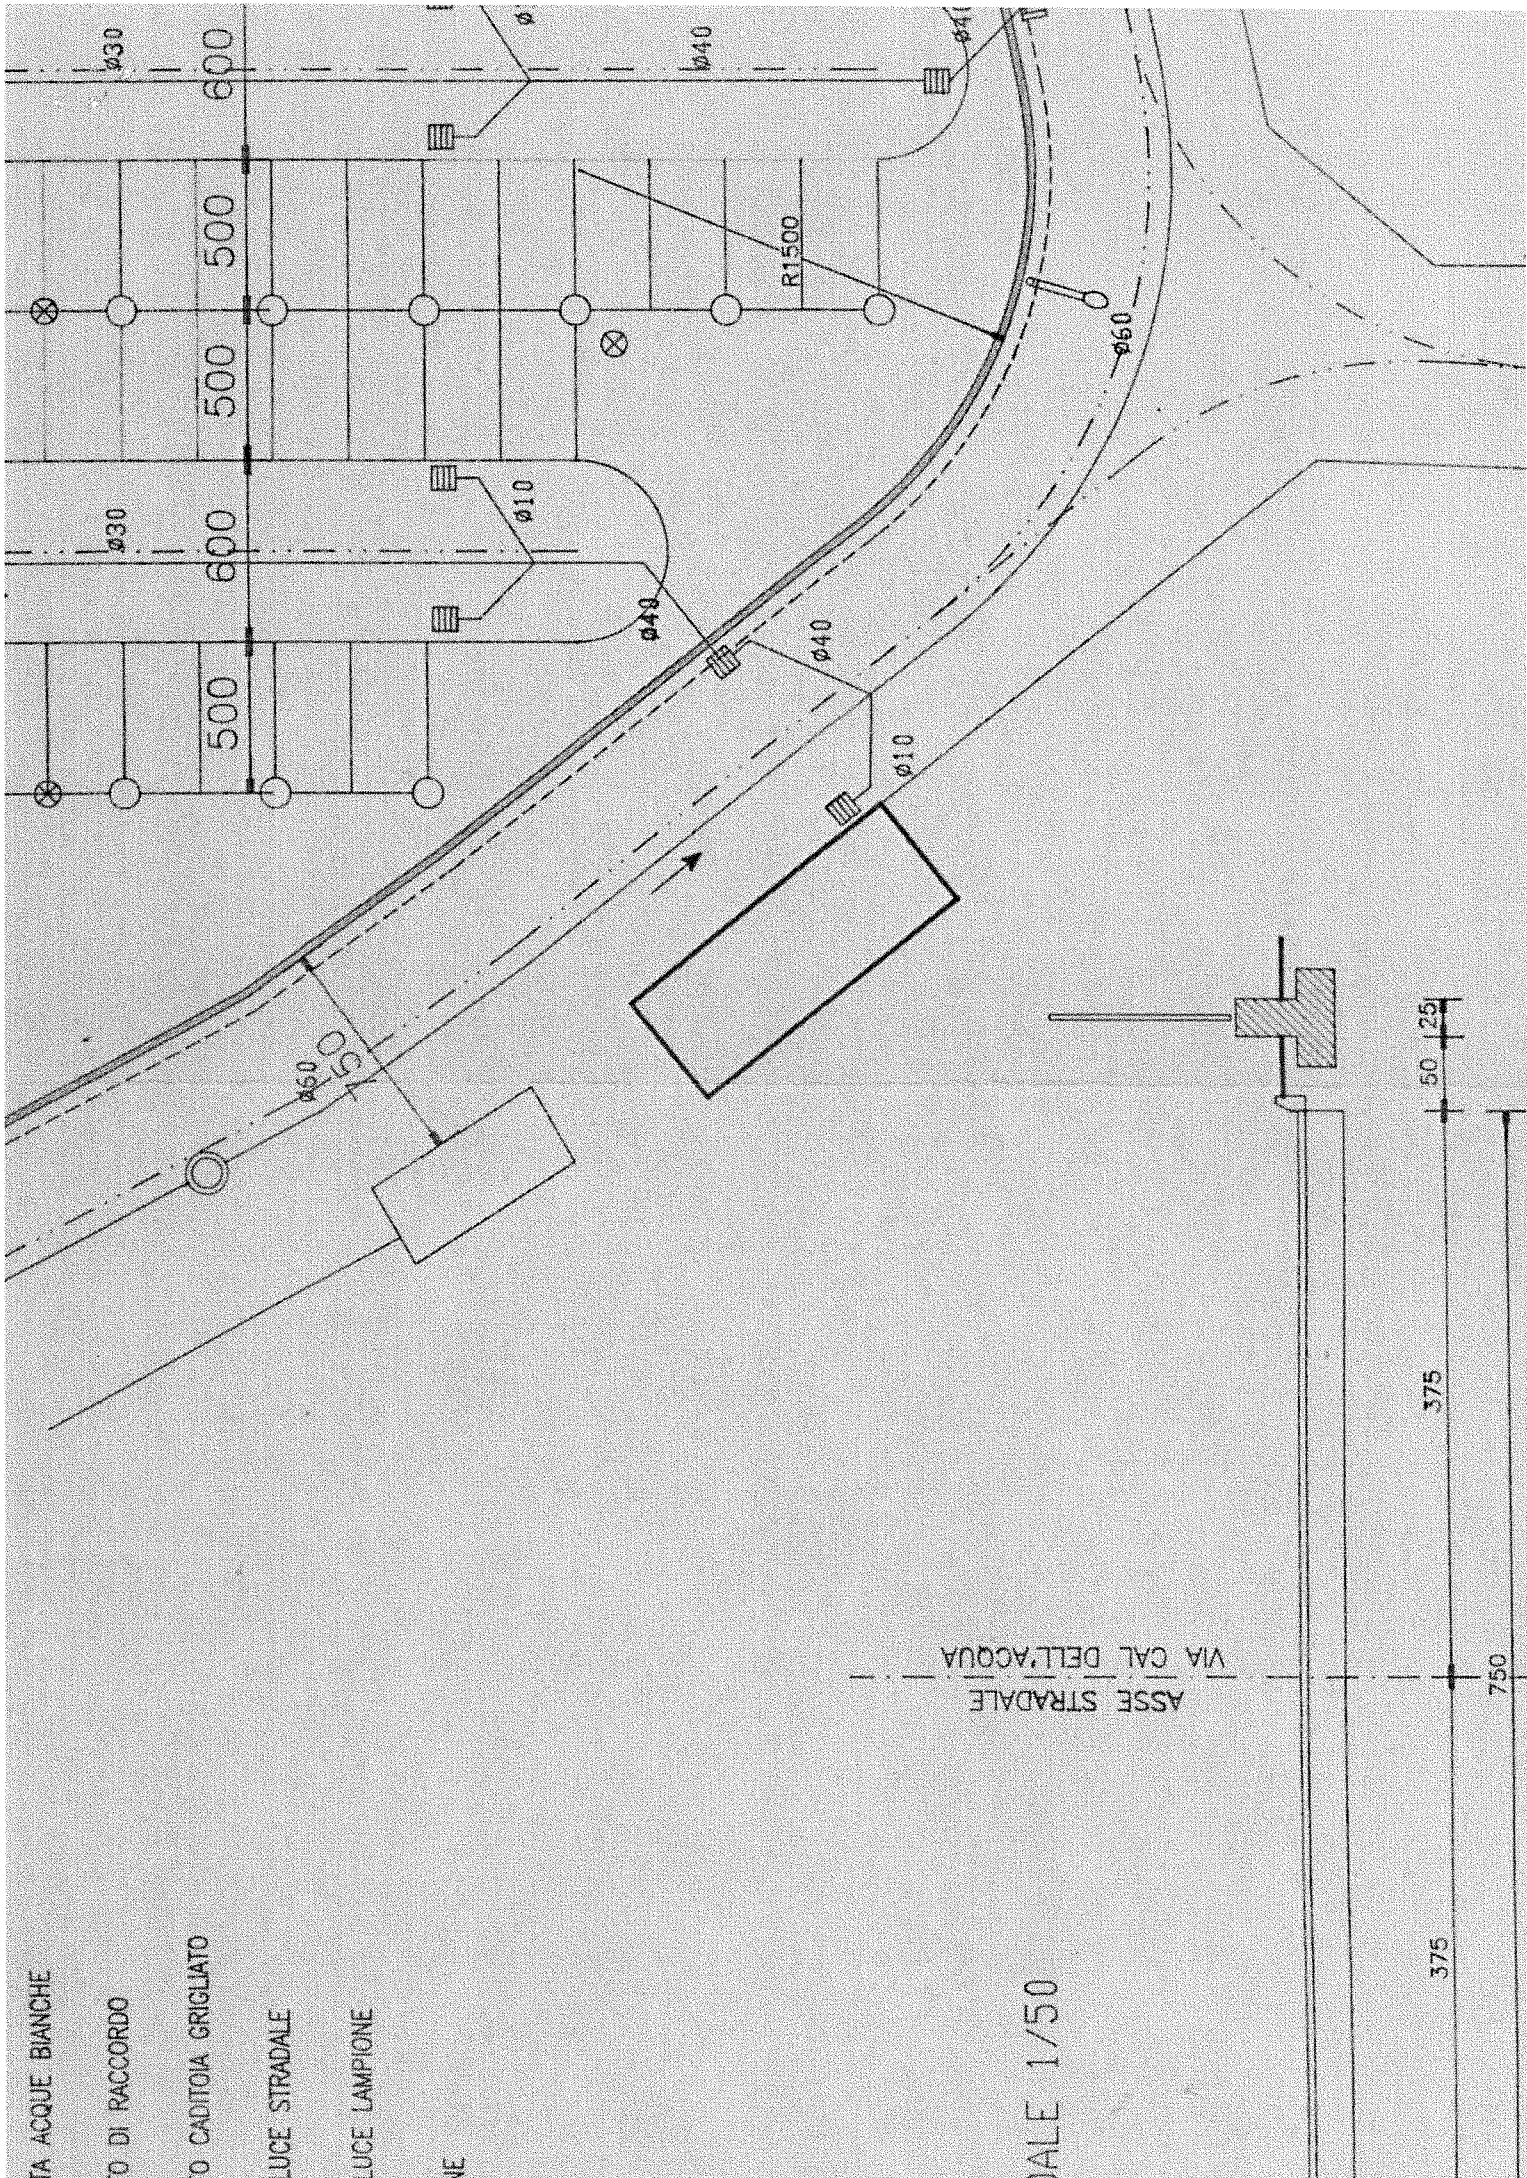

375

375

50 | 25

750