

P 01 46/c/2001



| | | |
|---|---------------------|--------------------|
| COMUNE DI SAN FIOR | | |
| DENUNCIA di INIZIO di ATTIVITÀ EDILIZIA | | |
| a sensi art. 2, comma 60, Legge 23.12.1996, n. 662 e successive modificazioni ed integrazioni | | |
| SECRETARIA | 3329 | VISTO 23 FEB. 2001 |
| 1. P. SINDACO | 2. DEMOCRATIA | 3. SINDACO |
| 4. TECN. MUNICIPI | 5. ASSOCI. DI SPORI | 6. ECON. FINANZ. |
| 7. SINDACO | 8. SEGRETARIO | |

Al Sig. SINDACO
del Comune di
SAN FIOR (Treviso)

OGGETTO: f) Impianti tecnologici
(art.2, comma 60)

Il sottoscritto LEIBALLI Luca Legale Rapp. della "LEIBALLI CARNI S.p.a!"
sede residente a San Fior c.a.p. 31020 prov. (TV)
via Nazionale civ.n. 9
cod.fisc./ p.i. 00197170269 tel. n. 0438-260250

DENUNCIA

L'inizio dell'attività edilizia in oggetto indicata e dettagliatamente descritta di seguito nella relazione asseverata a firma del tecnico abilitato.

Denuncia inoltre, che i lavori avranno inizio : trascorsi venti giorni dalla presentazione della presente comunicazione
Oppure: in data
Oppure: in economia
E che gli stessi saranno eseguiti da impresa esecutrice:

Cognome e Nome _____
Ragione Sociale B & B COSTRUZIONI GENERALI S.r.l.
Località Anzano di CAPPELLA MAGGIORE (TV) C.a.p. 31010
via Savallon Civ.n. 15
Codice Fiscale n. _____ Partita I.V.A. n. 03591730266

San Fior, li 04 FEB. 2001

la Ditta LEIBALLI CARNI S.p.A.
Il Consigliere Delegato

(Firma)

- **ALLEGATI OBBLIGATORI:**
 - Relazione dettagliata con descrizione dei lavori che forma parte integrante della presente, debitamente sottoscritta sia dal Committente che dal Progettista;
 - documentazione fotografica;
 - duplice copia degli elaborati grafici che formano parte integrante della presente denuncia e n. 1 tavole, debitamente sottoscritte sia dal Committente che dal Progettista;
 - copia del titolo di proprietà e/o eventuali contratto di affitto e autorizzazione scritta all'esecuzione dei lavori della ditta proprietaria;
 - Copia deposito cemento armato al Genio Civile di Treviso.
 - Copia Raccomandata della Provincia prescrizione impermeabilizzazione vasca.

RELAZIONE ASSEVERATA

OGGETTO:
(art.2, comma 60)

f) Impianti Tecnologici

- a) opere di manutenzione straordinaria, restauro e risanamento conservativo;
- b) opere di eliminazione delle barriere architettoniche in edifici esistenti, consistenti in rampe o ascensori esterni, ovvero in manufatti che alterino la sagoma dell'edificio;
- c) recinzioni, muri di cinta e cancellate;
- d) aree destinate ad attività sportive senza creazione di volumetria;
- e) opere interne di singole unità immobiliari che non comportino modifiche alla sagoma e dei prospetti e non rechino pregiudizio alla statica dell'immobile;
- f) impianti tecnologici che non si rendano indispensabili, sulla base di nuove disposizioni, a seguito della revisione o installazione di impianti tecnologici;
- g) varianti a concessioni edilizia già rilasciate che non incidano sui parametri urbanistici e sulle volumetrie, che non cambino la destinazione d'uso e la categoria edilizia e non alterino la sagoma e non violino le eventuali prescrizioni contenute nella concessione edilizia;
- h) parcheggi di pertinenza nel sottosuolo nel lotto su cui insiste il fabbricato.

da realizzarsi in via Nazionale civ.n. 3
accatastato al Fg. n. 4 Mapp. n. 482

Il sottoscritto Mauro Pol
iscritto all' Ordine Architetti della Provincia di TREVISO al n. 1007
cod.fisc./p.i. 0247 1580262 domiciliato a TARZO
in via Piave Civ.n. 2A Tel. n. 0438-564341

In qualità di Progettista e Direttore dei Lavori in oggetto, e su incarico della ditta specificata, con riguardo all'immobile sopra identificato avente la seguente destinazione d'uso: Industria Lavorazione Carni

ASSEVERA

sotto la propria personale responsabilità la conformità delle opere da realizzare, agli strumenti urbanistici adottati e approvati ed al regolamento edilizio vigente, nonché il rispetto delle norme di sicurezza e di quelle igienico-sanitarie.

L'immobile sopra descritto non è soggetto a vincolo conservativo dalla norme urbanistiche vigenti e non è compreso nella zona di tipo "A" di cui all'art.2 del D.M.LL.PP. del 02.04.1968, pubblicato nella G.U. n. 97 del 16.04.1968.

In particolare DICHIARA che (solo per interventi sull'esistente):


1. la rappresentazione dello stato di fatto nei disegni allegati corrisponde esattamente alla realtà sia con riguardo alla destinazione d'uso che a tutte le misure indicate;
2. il fabbricato esistente è stato legittimamente autorizzato con concessione edilizia n. del ed è conforme al progetto approvato;
3. il fabbricato esistente
 - è stato oggetto di domanda di Condonò edilizio a'sensi della Legge 47/85 e Legge 724/94 e la concessione edilizia non è stata rilasciata;
 - è stata rilasciata in data
 - non è stato oggetto di Condonò edilizio a'sensi della Legge 47/85 e Legge 724/94;
4. dichiara inoltre, di aver accertato che la ditta è in possesso di idoneo titolo ad edificare (di cui si allega copia);
5. ai sensi del punto 11) del comma 60, dell'art.2 della presente legge, dalla data odierna, il sottoscritto Tecnico Progettista assume la qualità di persona esercente un servizio di pubblica necessità a'sensi degli artt. 359 e 481 del Codice Penale;
6. dichiara inoltre, di essere a conoscenza che in caso di dichiarazioni non veritiere nella presente relazione asseverata e nella descrizione dei lavori e dei grafici allegati, l'Amministrazione comunale ne darà comunicazione al competente Ordine Professionale per l'irrogazione delle sanzioni disciplinari.

San Fior li, 04 FEB. 2001


PROGETTISTA




(timbro e firma)

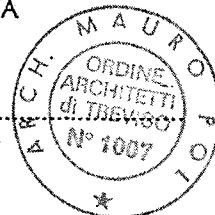

IL DIRETTORE DEI LAVORI

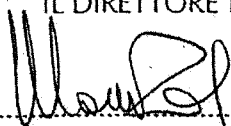

(timbro e firma)

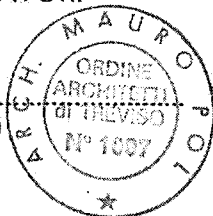

RELAZIONE DETTAGLIATA DELLE OPERE


(la relazione può essere allegata a parte, purché unita al presente foglio e regolarmente timbrata nel lembo di unione)

(Settore Ecologia Ambiente)


In osservanza a quanto richiesto dagli Uffici Provinciali si prevede la costruzione di una vasca a tenuta, per la sedimentazione di fanghi, nell'area ove insistono già degli impianti tecnologici relativi alla depurazione delle acque reflue della "LEIBALLI CARMI S.p.A.". Dotta vasca è prevista costruita in sito in cemento armato con dimensioni massime di ml. (12,60 x 6,60) altezza utile interna ml. 3,25, le fondazioni sono previste del tipo a platea dello spessore di cm. 30 con sottostante magrenca in calcestruzzo non armato dello spessore di cm. 15, i muri in elevazione sono previsti dello spessore di cm. 30 con sovrastante recinzione metallica alta ml. 2,00 formata da paletti e rete zincata. In metzeria della vasca, sulla sommità, è prevista una passerella in cemento armato con sezione a T e larghezza ml. 1,00 per le operazioni di ispezione e svuotamento periodiche, a detta passerella si accede da un cancello, chiuso con lucchetto, ricavato nella recinzione. Il fondo della vasca è previsto a quota -ml. 3,00 dal piano di campagna attuale e perciò emergersi di cm. 25 dal suolo per evitare che le acque superficiali penetrino.

San Fior n. 4 FEB. 2001

IL PROGETTISTA

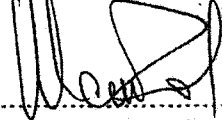

(timbro e firma)

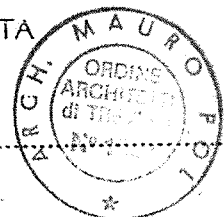

CHIEDE INOLTRE IL CONTESTUALE RILASCIO DELL'AUTORIZZAZIONE ALLO SCARICO ai sensi del Decreto Legislativo 11.05.1999, n. 152, a tal fine allega alla presente:

- Schema grafico dell'impianto fognario in triplice copia,
- Relazione descrittiva (artt. 27, 29 e 46 D.Lgs. 152/99),
-
-

IL PROGETTISTA

IL/ I RICHIEDENTE/I

(timbro e firma)

COMUNE di SAN FIOR

PROVINCIA di TREVISO

Ditta : LEIBALLI CARNI S.p.a.

Oggetto: Lavori di costruzione vasca sedimentazione fanghi.

Tavola : Unica : Planimetria, pianta e sezioni.

Scale: varie


Data : 14 FEB. 2001

"ARCHITETTI ASSOCIATI Dario e Mauro POL"

via Piave n.2/a 31010 Corbanese (TV) tel.0438/564341

P 0 1 / 0 0 4 9

Il Committente

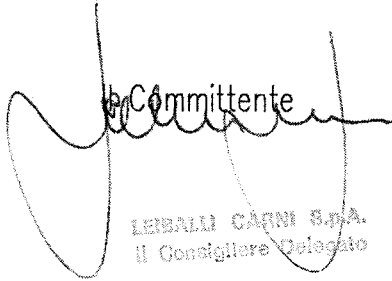

LEIBALLI CARNI S.p.A.
Il Consigliere Delegato

Il Tecnico incaricato
arch. Mauro POL




| COMUNE DI SAN FIOR | | |
|--|-----------------------|---------------------|
| PROT. <u>3329</u> cat. <u>W</u> cl. <u>2</u> | | |
| VISTO IL SEGRETARIO | 23 FEB. 2001 | VISTO IL SINDACO |
| 1 SECRET. GEN. | 2 DEMOGRAFIA | 3 VIGILANZA |
| 4 TECN. MANUT. | 5 ASSIST. CULT. SPORT | 6 ECON. FINANZ. |
| 7 SINDACO | 8 SEGRETARIO | |

al fossato aperto "PASOLIN"


tubazione in cls. diametro cm.50

pozzetto cm.(70x70)

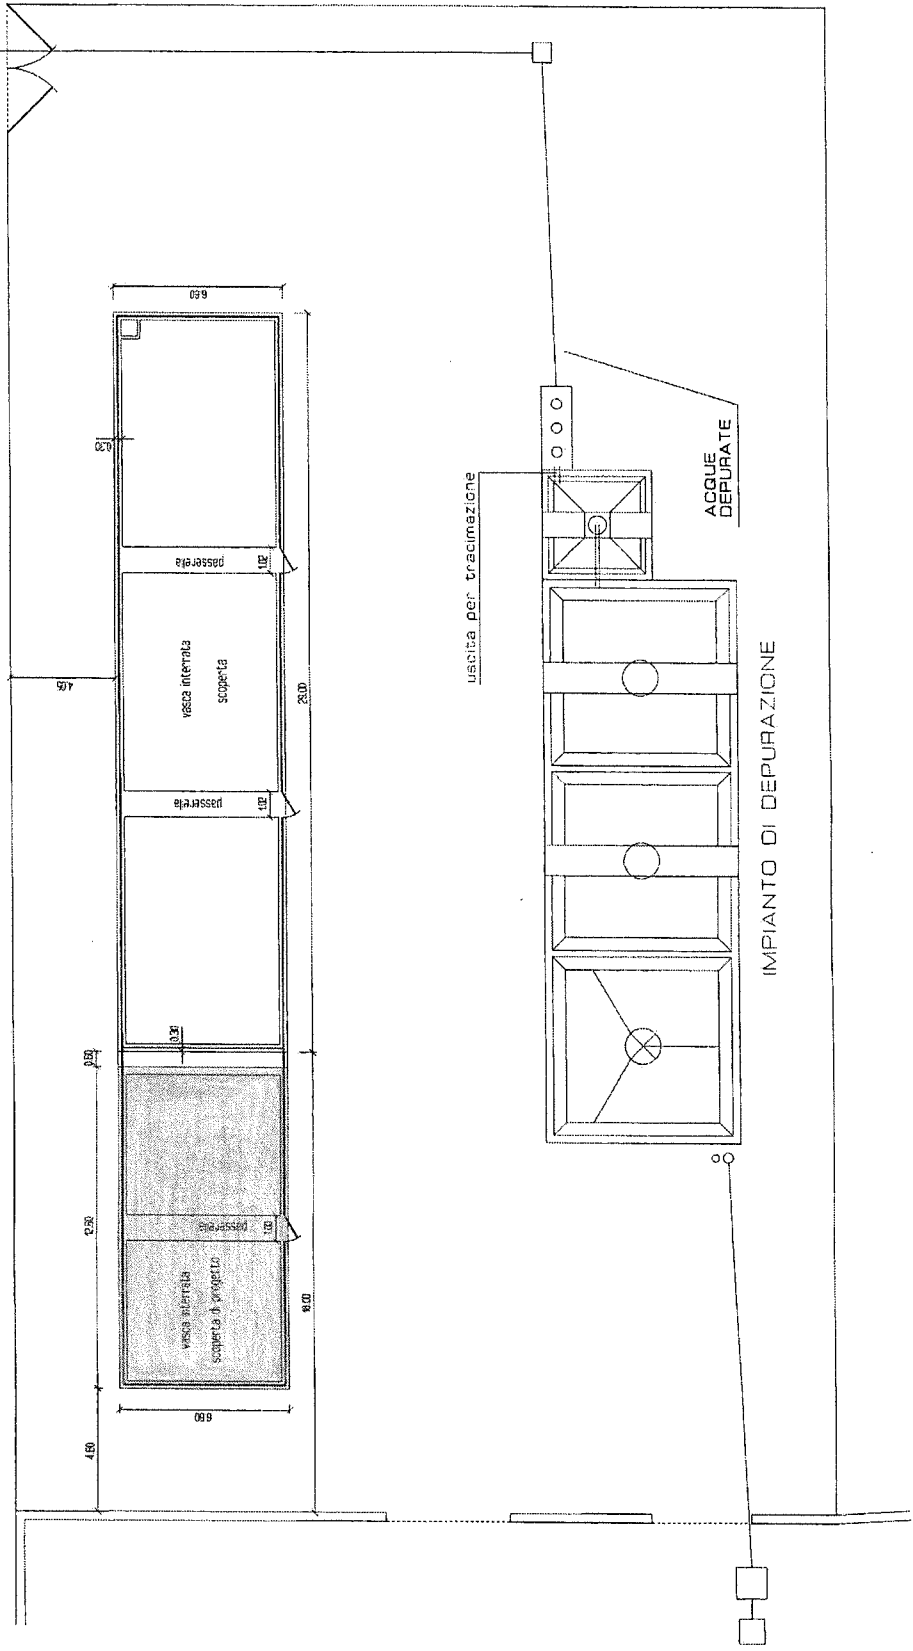


Planimetria di Progetto

scala 1 : 200

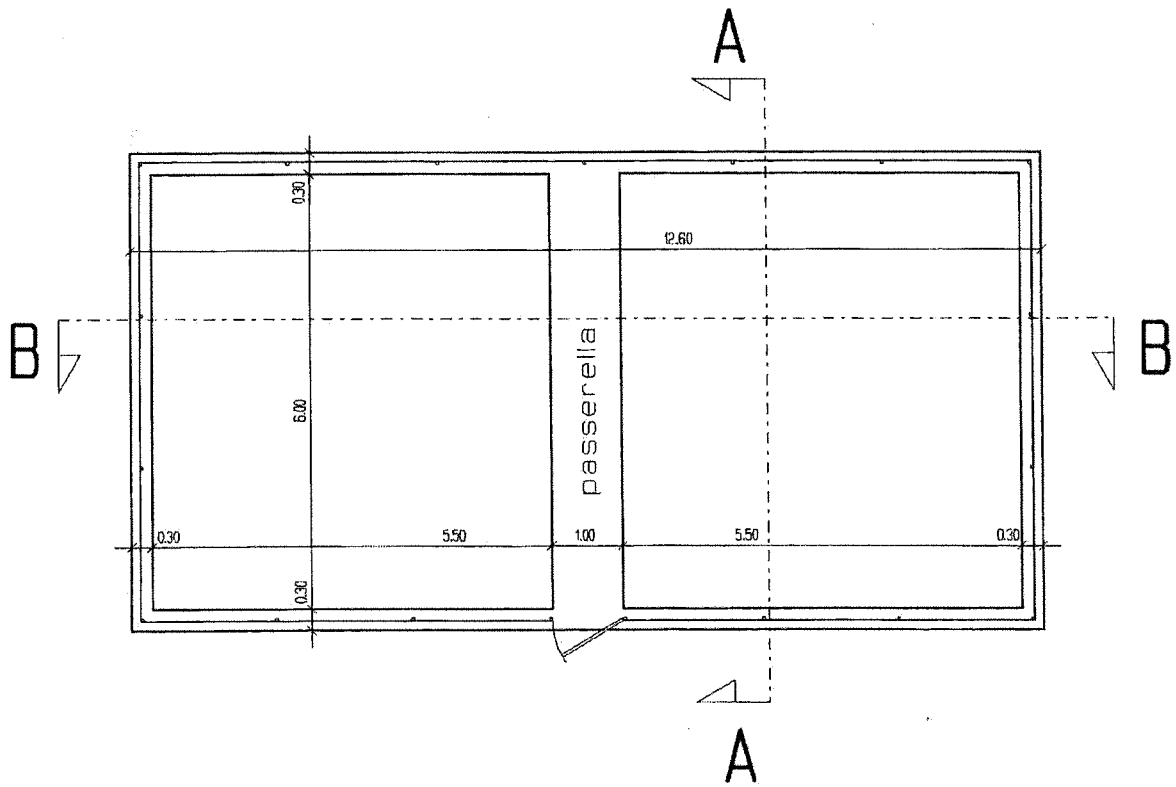


PIANTA

scala 1 : 100

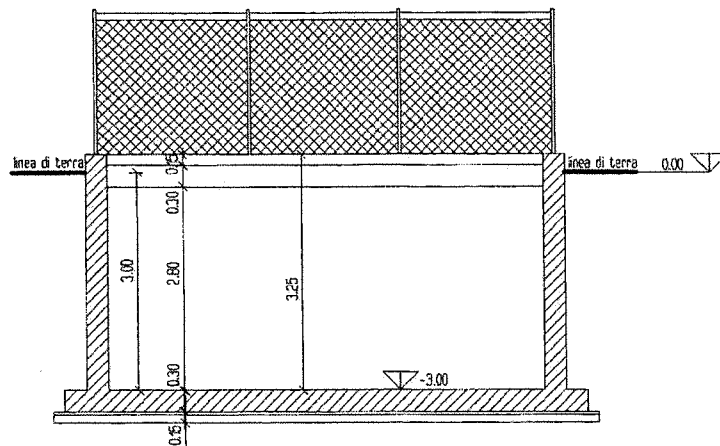

SEZIONE TRASVERSALE A - A

scala 1 : 100

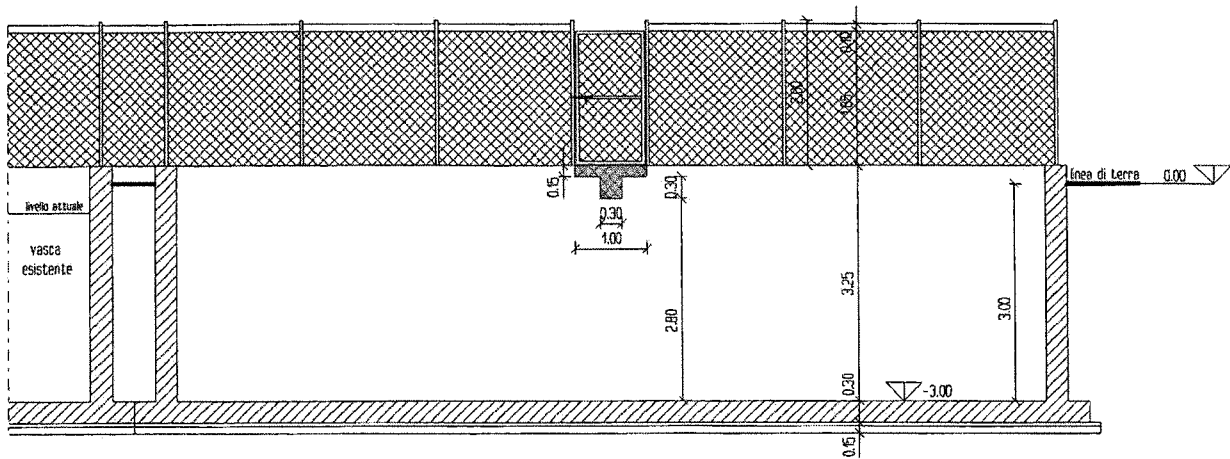

SEZIONE LONGITUDINALE B - B

scala 1 : 100

COMUNE di SAN FIOR

PROVINCIA di TREVISO

Ditta: LEIBALLI CARNI S.p.a.

P 01 / 0049

Oggetto: *Lavori di costruzione vasca sedimentazione fanghi.*

| | | |
|------------------------|------------------------|-----------------|
| COMUNE DI SAN FIOR | | |
| PROT. 3329 | cat. co | ci 2 |
| VISTO IL SEGRETARIO | 23 FEB. 2001 | |
| 1 SEGRET. GEN. | 2 DEMOGRAFIA | 3 VIGILANZA |
| 4 TECN. MANUT. | 5 ASSIST. CULT. SPORT. | 6 ECON. FINANZ. |
| 7 SINDACO | 8 SEGRETARIO | |


PLANIMETRIE


San Fior, li 14 FEB. 2001

Il Committente

LEIBALLI CARNI S.p.A.
Il Consigliere Delegato


Il Progettista
arch. Mauro POL

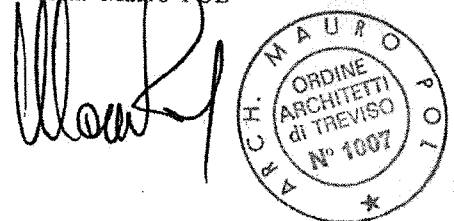

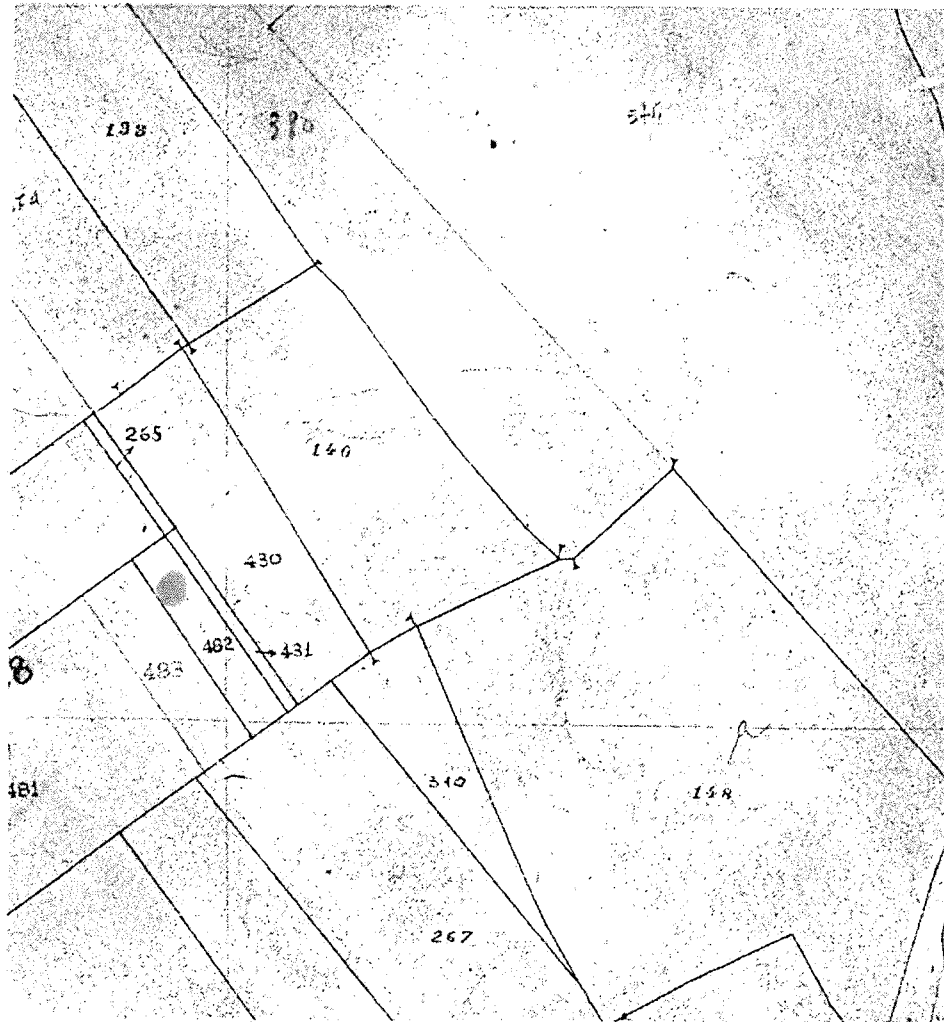


ESTRATTO MAPPA CATASTALE


scala 1 : 2.000

 ubicazione dell'intervento

Foglio di Mappa N°4 Mappale 482

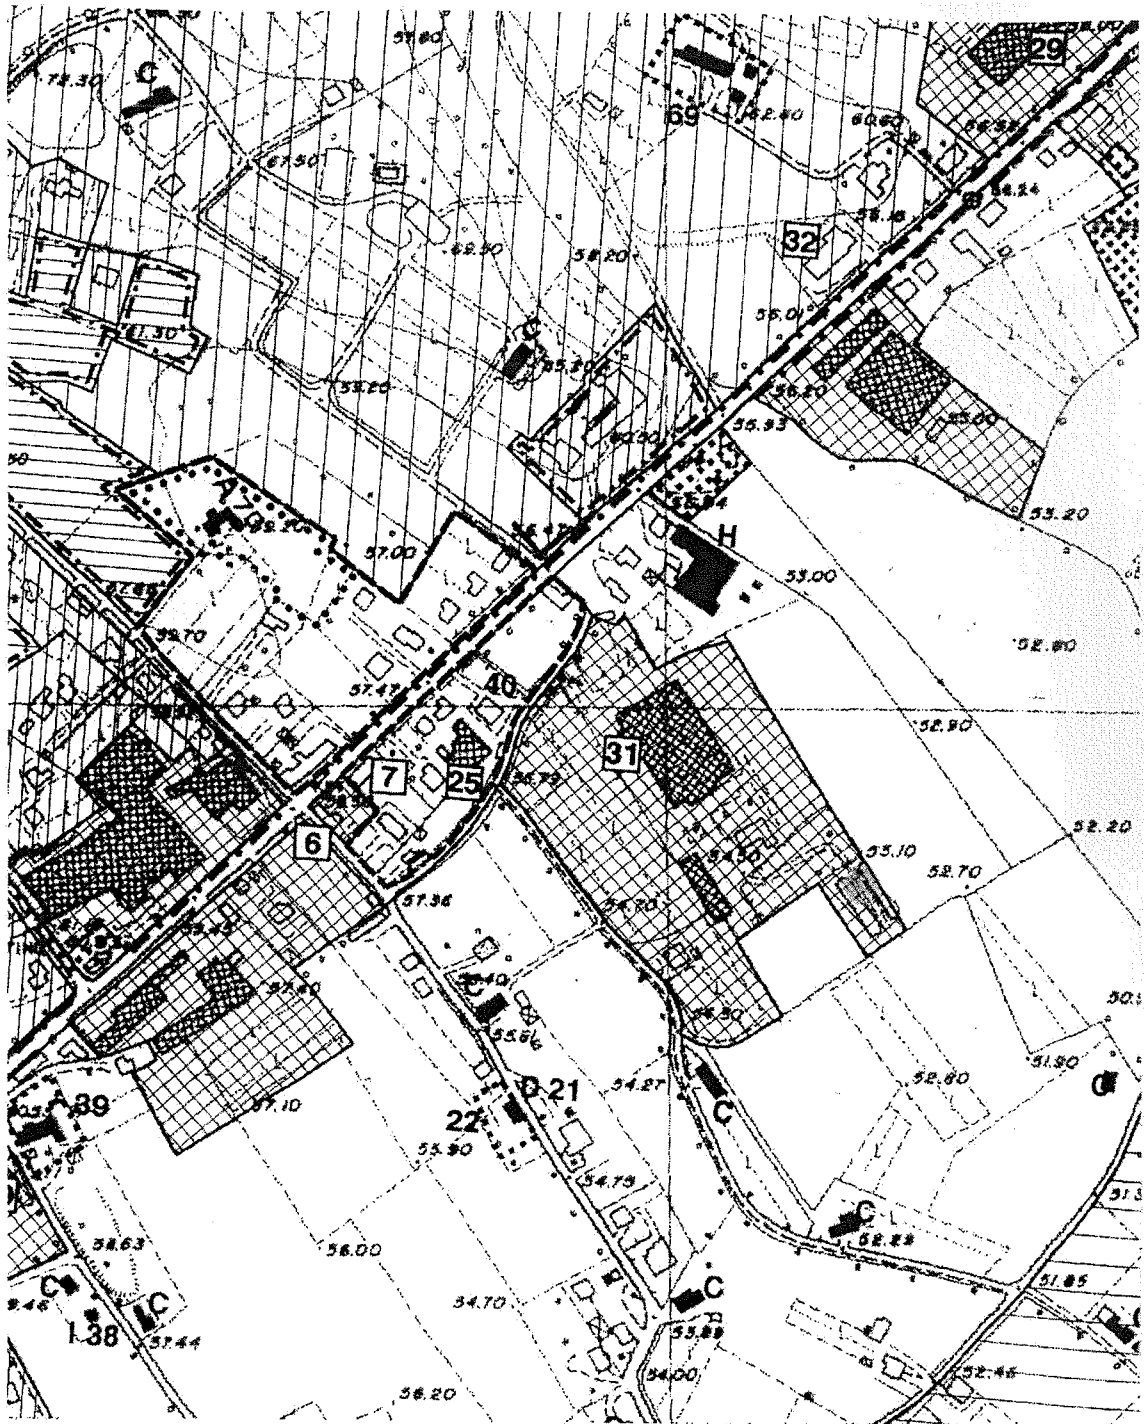

Nord

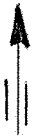

ESTRATTO di P.R.G.

scala 1 : 5.000



ubicazione dell'intervento

| | | |
|------------------------|---------------------|---------------------|
| COMUNE DI SAN FIOR | | |
| PR. AT. 3.329 | cat. 60 | cl. 2 |
| VISTO IL SEGREIARIO | 23 FEB. 2001 | VISTO IL SINDACO |
| 1 SEGRET. GEN. | 2 DEMOGRAFIA | 3 VIGILANZA |
| 4 TECN. MANUT. | 5 ARCH. CULT. SPOR. | 6 ECON. FINANZ. |

P 01/0049

ALL'UFFICIO DEL GENIO CIVILE
DI **TREVISO**

COMUNE DI **SAN FIOR**

LEGGE 2.2.1974 N.64
L.R. 5.2.1996 N.6

DENUNCIA OPERE IN CONGLOMERATO CEMENTIZIO ARMATO
NORMALE E PRECOMPRESSO ED A STRUTTURA METALLICA
(Legge 5.11.1971 n. 1086)

DENUNCIA OPERE STRUTTURALI IN ZONA CLASSIFICATA SISMICA

OPERA APPARTENENTE ALLA CATEGORIA

A

B

C

D

E

F

G

H

(Legge 2.2.1974 n. 64 - L.R. 5.2.1996 n. 6)

| | |
|----------------------|--------------------------|
| PROV. TREVISO | UFFICIO DEL GENIO CIVILE |
| 00617 | 23.02.2001 |
| LEGGE 2.2.1974 N. 64 | |

La sottoscritta **SABRINA BRUSEGHIN**, in qualità di legale rappresentante dell'impresa **B&B COSTRUZIONI GENERALI S.R.L.**, con sede in **ANZANO di CAPPELLA MAGGIORE (TV)** Via Savallon n. 15, avendo assunto in qualità di costruttore, i lavori di **COSTRUZIONE VASCA SEDIMENTAZIONE FANGHI** sito in **SAN FIOR** Via Nazionale n. 9 su area distinta dal mapp. 482 del Foglio 4 in cui sono previste strutture C.A. in conformità al progetto redatto dal dott. arch. **MAURO POL** residente in **CORBANESE (TV)** Via Piave n. 2/A.

si prega denunciare a codesto Ufficio, ai sensi dell'art. 4 della Legge n. 1086 del 5.11.1971 le opere medesime.

si prega denunciare a codesto Ufficio, ai sensi dell'art. 28 della L.R. n. 6 del 5.2.1996, le opere medesime.

• **COMMITTENTE** è la ditta **LEIBALLI CARNI S.P.A.** con sede in **SAN FIOR (TV)** Via Nazionale n. 9.

• **PROGETTISTA ARCHITETTONICO DELL'OPERA** è il dott. arch. **MAURO POL** residente in **CORBANESE (TV)**, Via Piave n. 2/A. Iscritto all'Ordine degli Architetti della Provincia di Treviso al n. 1007.

• **PROGETTISTA DELLE STRUTTURE** è il dott. arch. **MAURO POL** residente in **CORBANESE (TV)**, Via Piave n. 2/A. Iscritto all'Ordine degli Architetti della Provincia di Treviso al n. 1007.

• **DIRETTORE LAVORI DELLE STRUTTURE IN OPERA** è il dott. arch. **MAURO POL** residente in **CORBANESE (TV)**, Via Piave n. 2/A. Iscritto all'Ordine degli Architetti della Provincia di Treviso al n. 1007.

• **IMPRESA COSTRUTTRICE** è **B&B COSTRUZIONI GENERALI S.R.L.** con sede in **ANZANO di CAPPELLA MAGGIORE (TV)**, Via Savallon n. 15.

• COLLAUDATORE è il dott. ing. **ROBERTO PANEGHEL** residente in **ODERZO (TV)**, Viale Gasparinetti n. 4. Iscritto all'Ordine degli Ingegneri della provincia di Treviso al n. 930.


Alla presente si allegano in duplice copia:

- relazione tecnica generale;
- relazione geologica e sulle fondazioni, nonché sulla stabilità dei terreni circostanti;
- relazione di calcolo delle strutture;
- n. 1 elaborati grafici architettonici;
- n. 1 elaborati grafici strutturali;
- relazione illustrativa di cui all'art. 4 lettera b) della L. 1086/1971;
- dichiarazione del progettista strutturale in merito alla categoria di appartenenza dei lavori in argomento;
- nomina del collaudatore in corso d'opera, accettazione dell'incarico e dichiarazioni;

La presente denuncia costituisce variante completamento di quella depositata il al n.


Con osservanza

Anzano di Cappella Maggiore, li **14 FEB. 2001**

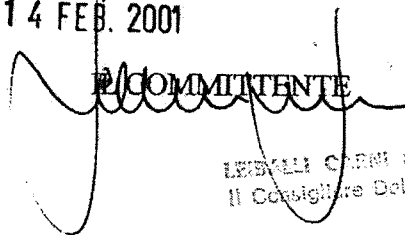
IL COMMITTENTE


LEISALI CARRI S.p.A.
Il Consigliere Delegato

IL COSTRUTTORE

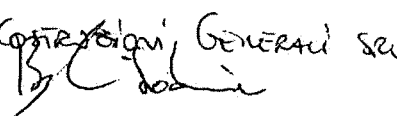B.A.B. Costruzioni Generali s.r.l.


COMUNE di SAN FIOR

PROVINCIA di TREVISO

19/6/2001


COMUNICAZIONE ULTIMAZIONE LAVORI

(resa ai sensi del punto 9 del comma 60 dell'art. 2 della Legge N°662 del 23-12-1996)

Il sottoscritto Luca LEIBALLI, Legale Rappresentante della "LEIBALLI CARNI S.p.a.", in riferimento alla Denuncia di Inizio Attività depositata in data 23-02-2001 Prot. N°3.329 comunica che i lavori sono ultimati in ogni loro parte in data 14-06-2001.

| COMUNE DI SAN FIOR | | |
|------------------------|-----------------------|------------------|
| PROT. <u>9909</u> | cat. <u>10</u> | cl. <u>2</u> |
| VISTO IL SEGRETARIO | 18 GIU. 2001 | VISTO SINDACO |
| 1 SEGRET. GEN. | 2 DEMOGRAFIA | 3 VIGILANZA |
| 4 TECN. MANUT. | 5 ASSIST. CULT. SPORT | 6 ECON. FINANZ. |
| 7 SINDACO | 8 SEGRETARIO | |


San Fior, li 14 GIU. 2001

Denuncia Attiv.
LEIBALLI CARNI S.p.A.

Via Nazionale, 9

31020 SAN FIOR (TV)

R.I. TV - C.E. e P. IVA 00197170269

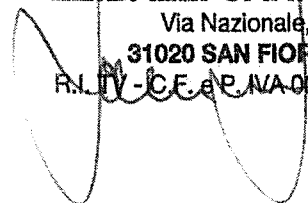

COMUNE di SAN FIOR

PROVINCIA di TREVISO

| | | |
|------------------------|-----------------------|---------------------|
| COMUNE DI SAN FIOR | | |
| PROT. 9949 | cat. | cl. |
| VISTO IL SECRETARIO | 18 GIU. 2001 | VISTO IL SINDACO |
| 1 SEGRET. GEN. | 2 DEMOGRAFIA | 3 VIGILANZA |
| 4 TECN. MANUT. | 5 ASSIST. CULT. SPORT | 6 ECON. FINANZ. |
| 7 SINDACO | 8 SEGRETARIO | |


CERTIFICATO DI COLLAUDO FINALE

(reso ai sensi del punto 11 del comma 60 dell'art. 2 della Legge N°662 del 23-12-1996)

Il sottoscritto architetto Mauro POL, in riferimento alla Denuncia di Inizio Attività depositata in data 23-02-2001 Prot. N°3.329 dal Signor Luca LEIBALLI Legale Rappresentante della "LEIBALLI CARNI S.p.a.", attesta la conformità dei lavori eseguiti alla documentazione presentata.

San Fior, li 14 GIU. 2001

Il Progettista e Direttore dei Lavori
architetto Mauro POL

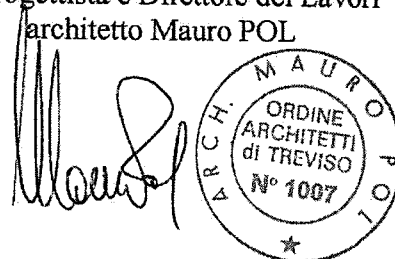

ARCHITETTI ASSOCIATI

Dario & Mauro POL

Via Piave, 2A - 31010 CORBANESE di TARZO (TV)

Tel. (0438) 564341

Cod. Fisc. e Part. I.V.A. 02471580262

Corbanese, li 25 GIU. 2001

26/6/00/2

All'Ill.mo Signor SINDACO del
Comune di SAN FIOR

Piazza Marconi, 2

31020 SAN FIOR (TV)

Alla cortese attenzione della Responsabile del Servizio arch. Paola BOSCARIOL

OGGETTO: *Trasmissione documentazione integrativa.*

In riferimento alla Comunicazione Ultimazione Lavori depositata al V/s Prot. in data 18-06-2001 relativa alla Denuncia di Inizio Attività del 23-02-2001 Prot. N°3.329 Vi trasmetto l'allegato collaudo statico, depositato all'Ufficio del Genio Civile di Treviso in data 07-06-2001 Prot. n.617, che sbadatamente non Vi era stato trasmesso con la sopracitata Comunicazione di Ultimazione Lavori.

Scusandomi per l'accaduto porgo cordiali saluti.

Firmato arch. Mauro POL

| COMUNE DI SAN FIOR | | |
|--------------------|-----------------------|-----------------|
| PROT. 10389 | cat. 12 | cl. 2 |
| DATA 25 GIU. 2001 | RISPOSTA SINDACO | |
| SECRET. GEN. | 2 DEMOGRAFIA | 3 VIGILANZA |
| TECN. MANUT. | 5 ASSIST. CULT. SPORT | 6 ECON. FINANZ. |
| 7 SINDACO | 8 SEGRETARIO | |



UFFICIO DEL GENIO CIVILE DI TREVISO

Si attesta che un esemplare del presente elaborato è stato depositato in data - 7 GIU. 2001 n° 612 di Registro, ai sensi della Legge 5-11-1971 n° 1086.

IL FUNZIONARIO

UFFICIO DEL GENIO CIVILE DI TREVISO

COMUNE DI SAN FIOR

LEGGE 2.2.1974 N.64

L.R. 5.2.1996 N.6

OGGETTO: Collaudo dei lavori di costruzione vasca di sedimentazione fanghi.

DENUNCIA OPERE STRUTTURALI IN ZONA CLASSIFICATA SISMICA ai sensi della Legge 05.11.1971 n. 1086, della Legge 02.02.1974 n. 64 e della Legge Regionale 05.02.1996 n. 6: in data 23.02.2001 al n. 617 del registro.

COMMITTENTE: LEIBALLI CARNI S.P.A., Via Nazionale n. 9, 31010 CASTELLO ROGANZUOLO di SAN FIOR (TV);

PROGETTISTA ARCHITETTONICO DELL'OPERA: dott. arch. MAURO POL (A 1007), Via Piave n. 2/A, 31010 CORBANESE (TV);

PROGETTISTA DELLE STRUTTURE: dott. arch. MAURO POL (A 1007), Via Piave n. 2/A, 31010 CORBANESE (TV);

DIRETTORE LAVORI DELLE STRUTTURE IN OPERA: dott. arch. MAURO POL (A 1007), Via Piave n. 2/A, 31010 CORBANESE (TV);




IMPRESA COSTRUTTRICE: B&B COSTRUZIONI GENERALI S.R.L., Via Savallon n. 15, 31010 ANZANO di CAPPELLA MAGGIORE (TV);

COLLAUDATORE: dott. ing. ROBERTO PANEGHEL (I 930), Viale Gasparinetti n. 4, 31046 ODERZO (TV).

VISITE IN CORSO D'OPERA

Lo scrivente collaudatore ha effettuato sopralluoghi in cantiere durante le fasi più significative della costruzione dell'opera. In particolare ha assistito al getto delle fondazioni e della trave per la passerella. Può quindi affermare che le opere sono state realizzate in ottemperanza a quanto previsto dagli elaborati di progetto.

PROCESSO VERBALE DI VISITA DI COLLAUDO

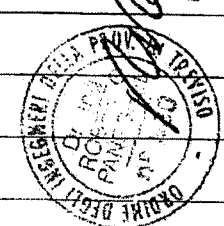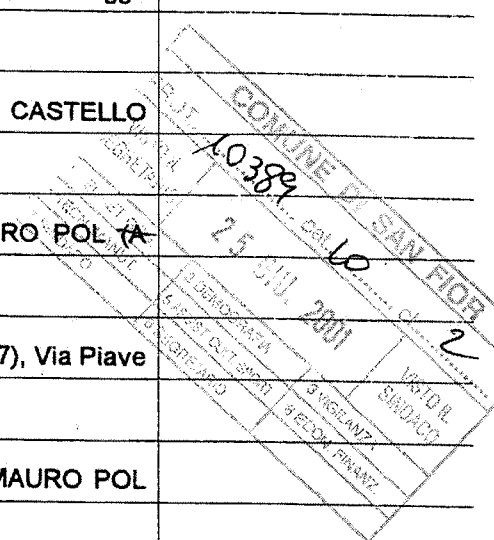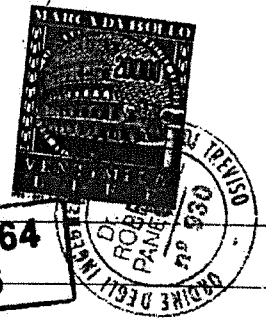


Il committente, in osservanza delle disposizioni di cui all'art. 7 della Legge 05.11.71 n. 1086, ha incaricato il sottoscritto ing. ROBERTO PANEGHEL iscritto all'Albo Professionale dell'Ordine degli Ingegneri di TREVISO al n. 930 dall'anno 1979, alle operazioni di collaudo dei lavori in conglomerato cementizio armato in opera insiti nella costruzione in oggetto. Precisa innanzitutto il sottoscritto di non aver preso parte in modo alcuno alla progettazione, calcolo e direzione lavori, nonché all'esecuzione delle opere considerate. La visita di collaudo è stata effettuata con il calcolatore e direttore dei lavori dott. arch. MAURO POL. Presa visione di tutti i documenti, il sottoscritto ha verificato le opere oggetto di collaudo.

DESCRIZIONE DELL'OPERA

Trattasi della costruzione di una vasca di sedimentazione fanghi. La vasca, quasi totalmente interrata, ha pianta le cui dimensioni sono di ml. 12.60 x ml. 6.60, con profondità di circa ml. 3.00. La vasca è realizzata su uno strato di magrone dello spessore di cm. 15 sul quale sono poste le fondazioni del tipo a platea dello spessore di cm. 30 con nervature di collegamento realizzate in conglomerato cementizio armato. Le strutture in elevazione sono costituite da setti perimetrali dello spessore di cm. 30 e da una trave a "T" per la passerella in conglomerato cementizio armato. I materiali utilizzati sono stati: calcestruzzo R'bk 250 per le strutture di fondazione e per i setti; calcestruzzo R'bk 300 per la trave della passerella; acciaio Fe B 44 K per armatura.

VERIFICHE EFFETTUATE

Il sottoscritto collaudatore ha controllato i lavori eseguiti constatandone la regolarità, senza riscontrare difetti. Sono apparsi di buona qualità i materiali adoperati, per quanto ha potuto constatare, anche con ripetute prove sclerometriche. Si è proceduto ad una verifica dimensionale delle opere eseguite,

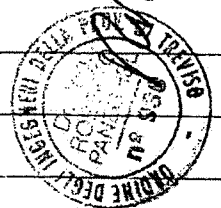

constatando la rispondenza con i dati di progetto.

CERTIFICATO DI COLLAUDO

Premesso quanto sopra e considerato che: - i tassi di lavoro dei calcoli statici sono contenuti in quelli consentiti dalla normativa vigente; - i lavori sono stati eseguiti secondo le norme di progetto e a regola d'arte; - i materiali sono apparsi di buona qualità; - gli accertamenti locali dato esito favorevole; - non si sono riscontrate incrinature o difetti; - il direttore dei lavori assicura che tutte le parti ispezionabili e non ispezionabili sono state realizzate conformemente al progetto depositato; il sottoscritto collaudatore esprime parere favorevole alla loro destinazione e

CERTIFICA

che i lavori di cui al presente atto sono collaudabili, come, in effetti, con questo certificato

COLLAUDA

l'opera in oggetto all'uso di progetto e


ATTESTA

ai sensi dell'art. 62 della Legge Regionale 16.08.1984 n. 42, che le opere sono state eseguite in ottemperanza alla legge 02.02.1974 n. 64 e al D.M. 16.01.1996 ed in rispondenza al progetto depositato presso l'Ufficio del GENIO CIVILE di TREVISO.

Oderzo, li 06 GIU. 2001

Il collaudatore

dott. ing. Roberto Paneghel

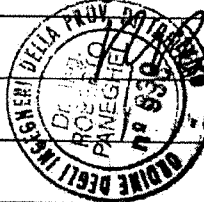



**COMUNE
SAN FIOR**

Ufficio Urbanistica Edilizia Privata

Piazza Guglielmo Marconi, 2 - 31020 San Fior (TV)
Tel. 0438/260007 - Fax 0438/260308

San Fior, li, 11/09/2013

Rif. Prot. _____
Responsabile procedimento: Dott. Angelo Minardo
Referente pratica:

Spett. le **GENERALI**
Assicurazioni Generali S.P.A.
059_04418160265@PEC.ASSIAGE.IT

e p.c. **LEIBALLI CARNI SRL**
IN LIQUIDAZIONE
F177.2013TREVISO@PECFALLIMENTI.IT

**OGGETTO: Garanzia fidejussoria Polizze n. 932655275 e n. 942655283 ,
Agenzia Generali di Conegliano codice 059 - Ditta LEIBALLI CARNI SPA
- richiesta escussione garanzia fidejussoria.**

PREMESSO:

- Che con convenzione stipulata presso il notaio Dall'Antonia Giuseppe in Vittorio Veneto il 18.11.1993, registrata al Repertorio N. 54897 – Fasc. 7002, la ditta LEIBALLI CARNI SPA, per il primo ampliamento del fabbricato produttivo sito in Via Nazionale, 9 - all'art. 6 veniva costituita cauzione di Lire 220.358.427 a garanzia della realizzazione delle opere di urbanizzazione, infrastrutturali e di salvaguardia di inquinamento ambientale, previste all'art. 3 ;
- che con convenzione di stipulata presso il notaio Dall'Antonia Giuseppe in Vittorio Veneto il 01.09.1994, registrata al Repertorio N. 58033 – Fasc. 7585, per la realizzazione del secondo ampliamento dello stesso fabbricato di cui sopra, all'art. 6 veniva costituita cauzione di Lire 14.062.252 a garanzia della realizzazione delle opere di urbanizzazione, infrastrutturali e di salvaguardia di inquinamento ambientale, previste all'art. 3;
- La ditta concessionaria a garanzia dell'esatta e piena esecuzione degli obblighi assunti costituiva una prima cauzione (per la 1^ convenzione) di L. 220.358.427, eguale all'importo degli oneri di urbanizzazione primaria e secondaria, nonché una seconda cauzione di L. 14.062.252 per la 2^ convenzione, per l'ipotesi di inadempienza delle obbligazioni di cui alle citate convenzioni la ditta concessionaria autorizzava il Comune a disporre della cauzione stessa nel modo più ampio, con rinuncia espressa ad ogni opposizione.

DATO ATTO che alla data odierna i lavori e le opere previsti nel computo metrico estimativo datato 20.11.1992, allegato alla 1^ convenzione sopra citata, non sono stati realizzati, come risulta da verbale congiunto eseguito in data 19.07.2013 ore 08.30 ;

VISTI i numerosi e reiterati solleciti alla ditta andati vani;

Ufficio Urbanistica Edilizia Privata - orario apertura al pubblico:
Lunedì 16.30 - 18.15 | Mercoledì e Venerdì 9.30 - 12.30

Comune di San Fior
Provincia di Treviso
C.F. 82002790267
P.IVA 01974550269

Posta elettronica
ufficio: urbanistica@comune.san-fior.tv.it
certificata (PEC): comune.sanfiortv@pecveneto.it
Skype: urbanistica.sanfiortv

Internet
www.comune.san-fior.tv.it
SIT: sit.comune.san-fior.tv.it
Twitter: @comunesanfior

RICHIAMATO il secondo e terzo capoverso dell'art. 6 di entrambe le convenzioni sopracitate che testualmente recitano:

“Per l'ipotesi di inadempienza delle obbligazioni di cui alla presente convenzione la ditta concessionaria o i suoi aventi causa autorizzano il Comune a disporre delle cauzioni stesse nel modo più ampio, con rinuncia espressa ad ogni opposizione giudiziale e stragiudiziale a chiunque notificata e con l'esonero da ogni responsabilità a qualunque titolo per i pagamenti o prelievi che il Comune andrà a fare.

Le cauzioni saranno svincolate soltanto ad avvenuta esecuzione delle opere che dovrà risultare da apposita certificazione di regolare esecuzione rilasciata dall'ufficio tecnico comunale”;

SI CHIEDE per quanto in premessa, di dover dare seguito alla iniziativa, procedendo alla materiale escussione delle polizze interessate a favore di Questo Ente, poste a garanzia degli obblighi derivanti dalle Convenzioni in essere.

Distinti Saluti

**IL RESPONSABILE DEL SERVIZIO DELLA
3^U.O. URBANISTICA – EDILIZIA PRIVATA**

(Dott. Angelo Minardo)

Firmato digitalmente da:
Angelo Minardo
Stato=IT
Organization=NON PRESENTE
Nome=ANGELO Cognome=MINARDO
CF=MNRNGL53D25F258U
Motivo:
Data: 17/09/2013 - 10:33:05

All.ti: copia delle polizze a garanzia fidejussoria

Ufficio Urbanistica Edilizia Privata - orario apertura al pubblico:
Lunedì 16.30 - 18.15 | Mercoledì e Venerdì 9.30 - 12.30

Comune di San Fior
Provincia di Treviso
C.F. 82002790267
P.IVA 01974550269

Posta elettronica
ufficio: urbanistica@comune.san-fior.tv.it
certificata (PEC): comune.sanfiortv@pecveneto.it
Skype: urbanistica.sanfiortv

Internet
www.comune.san-fior.tv.it
SIT: sit.comune.san-fior.tv.it
Twitter: @comunesanfiortv