



MINISTERO DELLE FINANZE

Mod. B (Nuovo Catasto Edilizio Urbano)

DIREZIONE GENERALE DEL CATASTO E DEI SERVIZI TECNICI ERARIALI

NUOVO CATASTO EDILIZIO URBANO

(R. DECRETO-LEGGE 13 APRILE 1939, N. 652)

Planimetria dell'immobile situato nel Comune di SAN FIORE Via NAZIONALE


Ditta LEIBALLI CAENI S.P.A.

Allegata alla dichiarazione presentata all'Ufficio Tecnico Erariale di TREVISO

Scheda N.° 1

SUPERFICIE LOTTO MQ. 445
SUPERFICIE SCOPEETA MQ. 287
SUPERFICIE COPEETA MQ. 158.

PLANIMETRIA 1/200

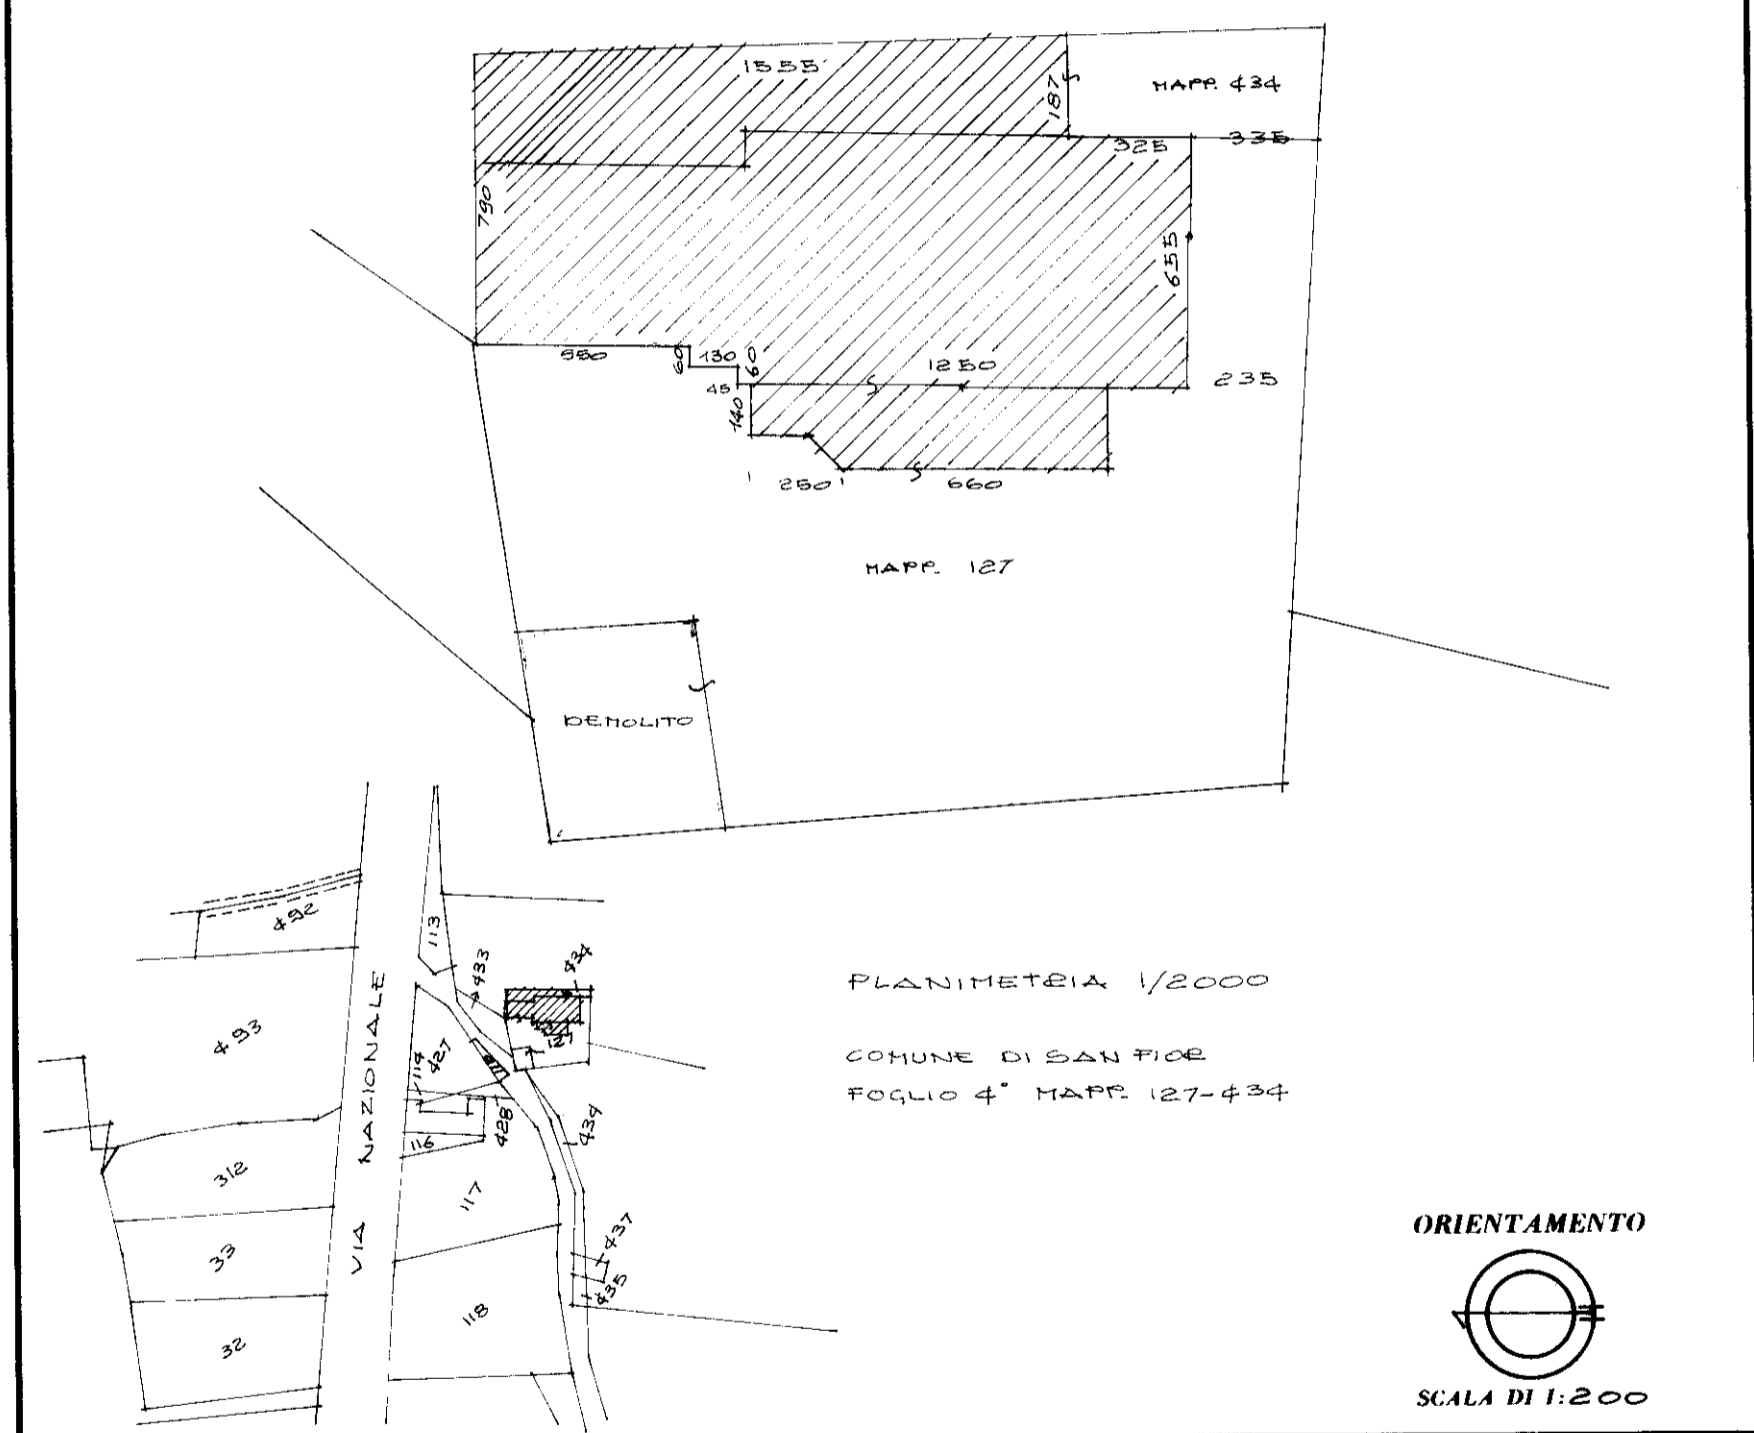

PLANIMETRIA 1/2000
COMUNE DI SAN FIORE
FOGLIO 4° MAPPE 127-434

ORIENTAMENTO
SCALA DI 1:200

SPAZIO RISERVATO PER LE ANNOTAZIONI D'UFFICIO

DATA
PROT. N.°

889

A/4/127/2

Compilata dal GEOM. GIOVANNI
(Titolo, nome e cognome del tecnico)

DELLA MOSA

Iscritto all'Albo dei GEOMETRI

della Provincia di TREVISO

DATA 15.02.1984

Firma: Leiballi

ELIOGRAFIA 4S - Treviso