

ORIENTAMENTO

SCALA DI F: 1000

CORTE ESCLUSIVA DI MQ. 34075



Dichiarazione di N.C.
Denuncia di variazione

Compilata dal ARCHITETTO
(Titolo, cognome e nome)
DELLA MORA GIOVANNI

Identificativi catastali
F. A-4
n. 131 sub. 3
4

Iscritto all'albo de GLI ARCHITETTI
della provincia di TREVISO n. 575
data 04 OTT. 1999 firm. DELLA MORA GIOVANNI


RISERVATO ALL'UFFICIO

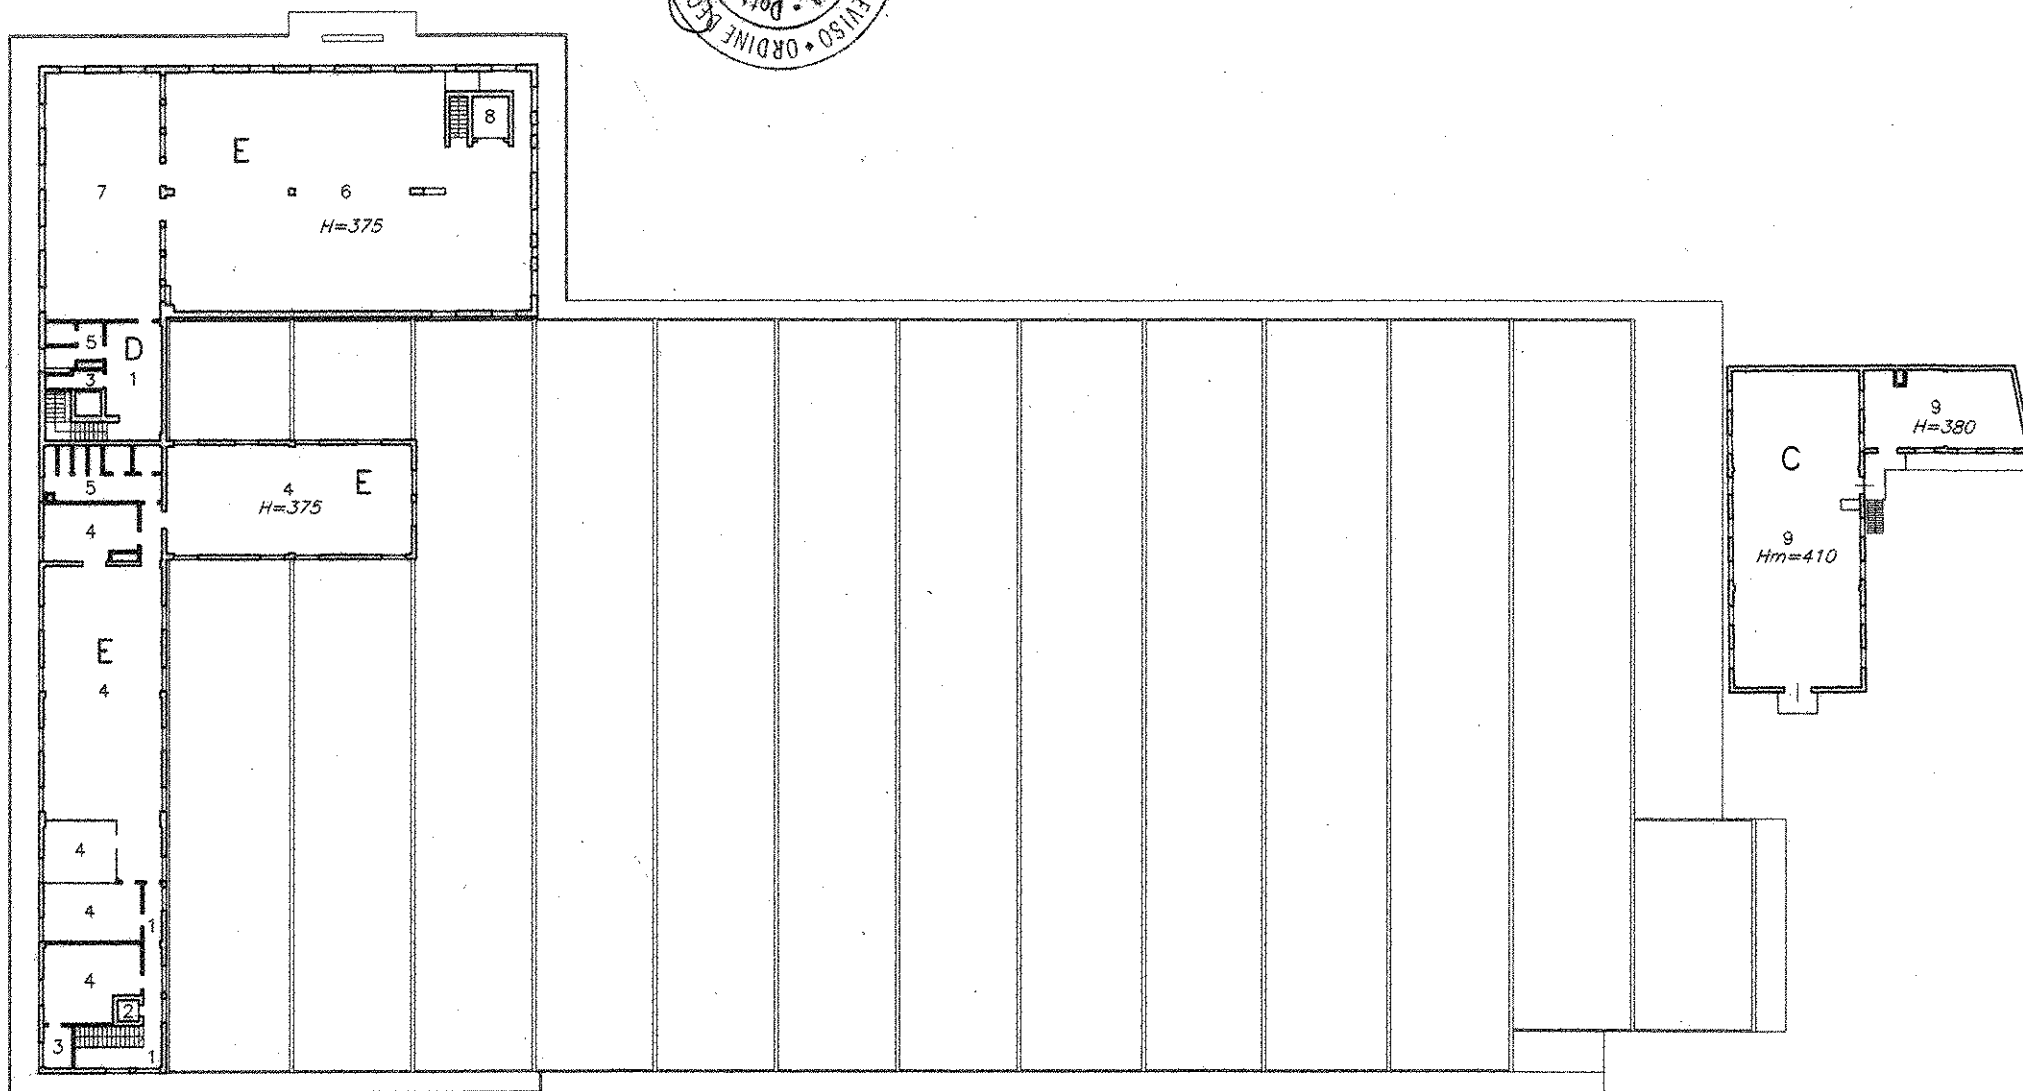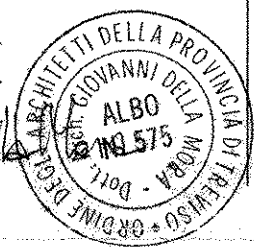

PIANO PRIMO - Scala 1/500
H=3.15


- 1 CORRIDOIO-DISBRIGO
- 2 ASCENSORE
- 3 RIPOSTIGLIO
- 4 UFFICIO
- 5 SERVIZI IGIENICI
- 6 MAGAZZINO-ARCHIVIO
- 7 SALA
- 8 MONTACARICHI
- 9 FIENILE
- 10 DEPOSITO

PIANO AMMEZZATO
H=2.50
6 MAGAZZINO-ARCHIVIO

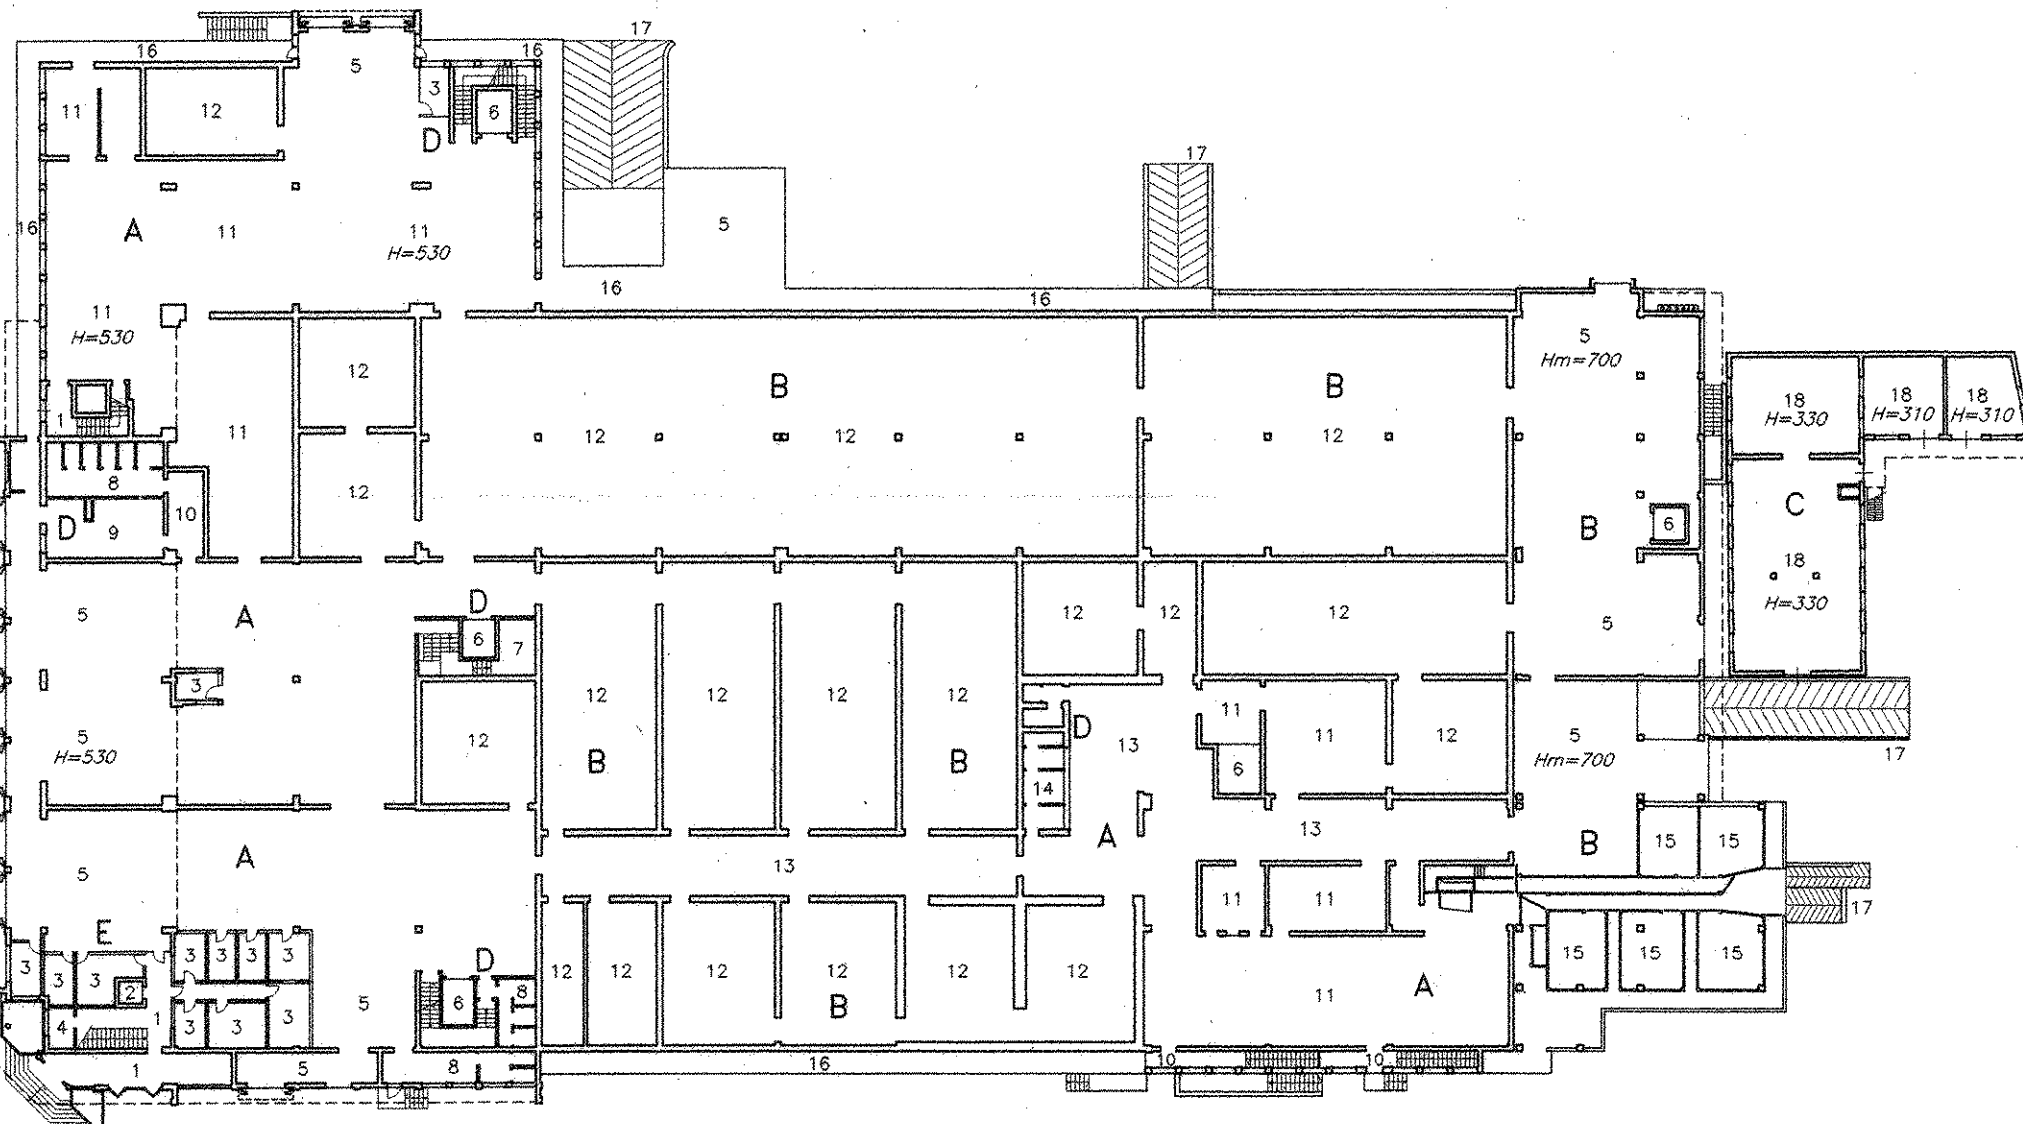

PIANO TERRA - Scala 1/500
H=4.50

- 1 ATRIO - INGRESSO
- 2 ASCENSORE
- 3 UFFICI
- 4 RIPOSTIGLIO
- 5 PIANO DI CARICO-SCARICO
- 6 MONTACARICHI
- 7 CENTRALE ELETTRICA
- 8 SERVIZI IGIENICI
- 9 SPOGLIATOIO
- 10 DISBRIGO
- 11 SALA LAVORAZIONI
- 12 CELLA FRIGORIFERA
- 13 CORRIDOIO-ANTICELLA
- 14 VETERINARIO
- 15 BOX SOSTA BESTIAME
- 16 BANCHINA
- 17 RAMPA
- 18 STALLA
- 19 OFFICINA MECCANICA
- 20 DEPOSITO MEZZI
- 21 DEPOSITO
- 22 CABINE PESA

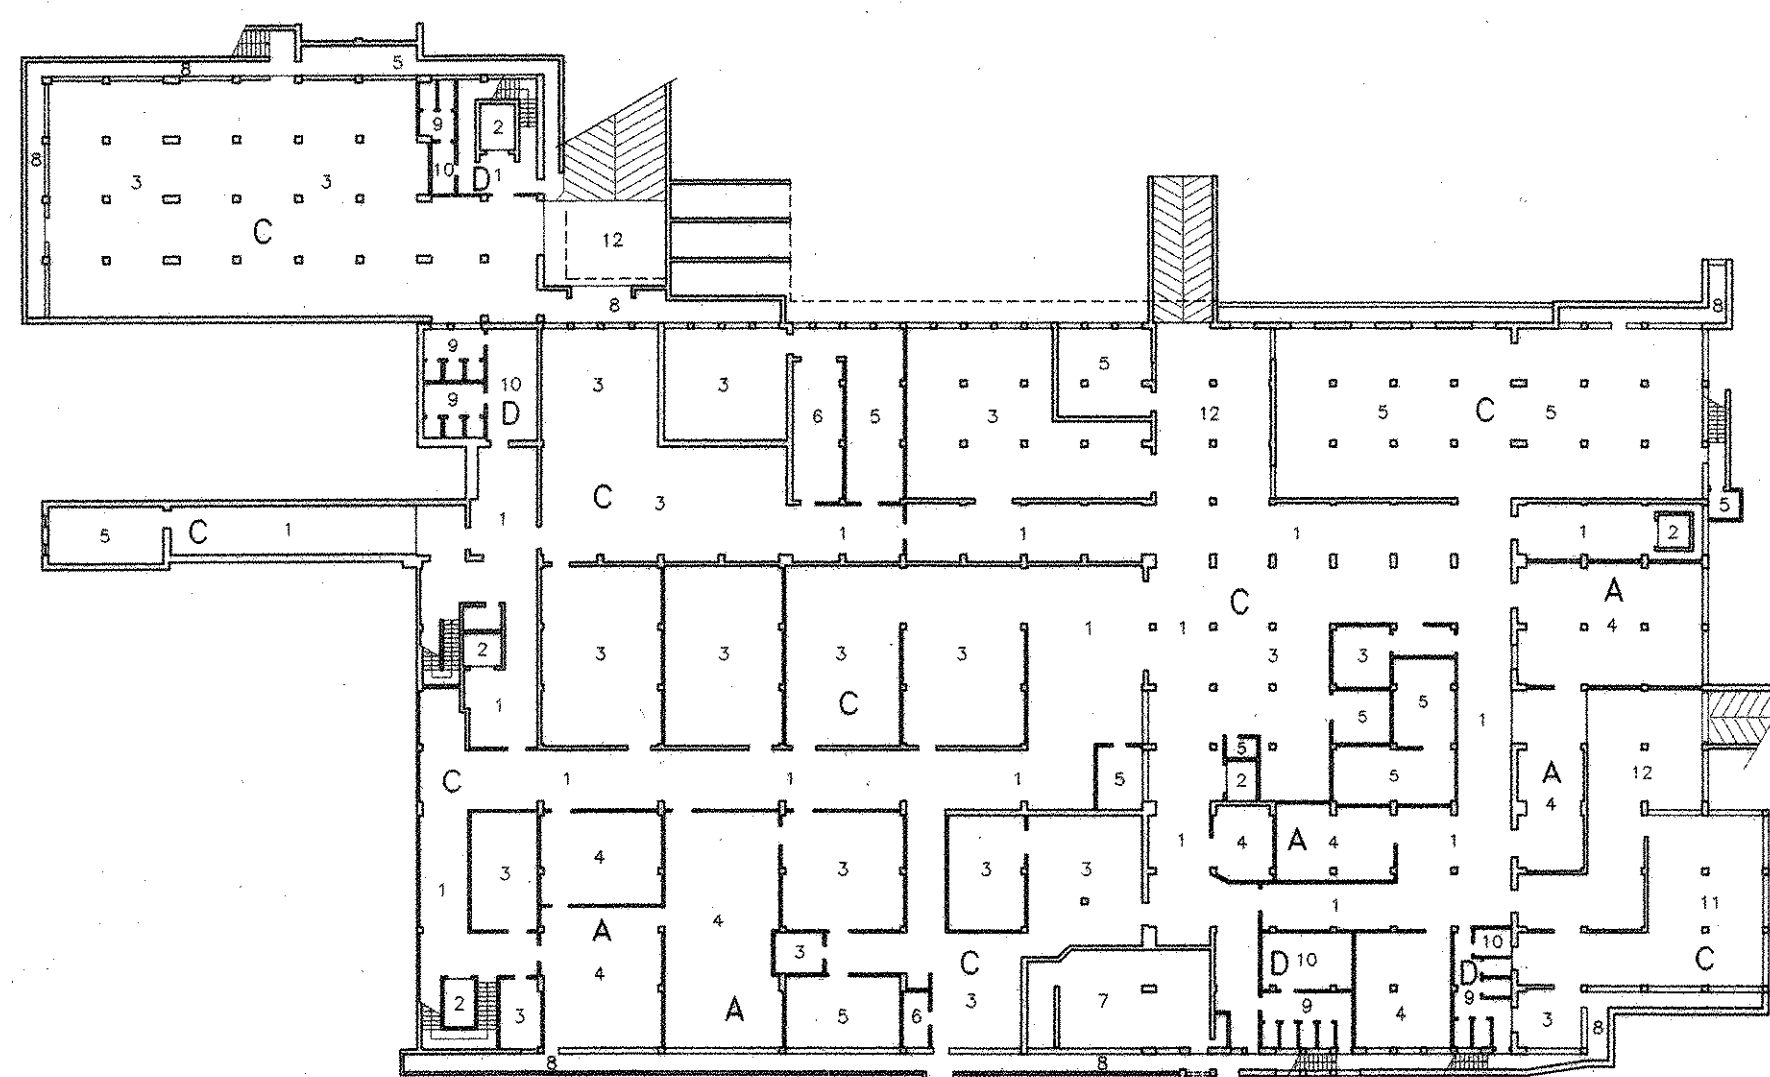

PRIMO PIANO SOTTOSTRADA - Scala 1/500
H=2.80

- 1 CORRIDOIO-DISBRIGO
- 2 MONTACARICHI
- 3 DEPOSITO-MAGAZZINO
- 4 SALA LAVORAZIONI
- 5 LOCALE MACCHINE-COMPRESSORI
- 6 CENTRALE ELETTRICA
- 7 CENTRALE TERMICA
- 8 CAVEDIO
- 9 SERVIZI IGIENICI
- 10 SPOGLIATOIO
- 11 LAVAGGIO ATTREZZATURE
- 12 ZONA CARICO-SCARICO

