


TRIBUNALE DI TREVISO
SEZIONE FALLIMENTARE

FALLIMENTO N° 177/2013 - "LEIBALLI CARNI S.R.L. IN
LIQUIDAZIONE" con sede a San Fior in via Nazionale n. 9 -
Frazione Castello Ronquinoleso

GRAFICO SCALA 1:100
FABBRICATO LOTTO 2

IL PERITO
Dott. Ing. Lanfranco Tessier


Studio Tecnico Dott. Ingg. Lanfranco e Leonardo Tessier

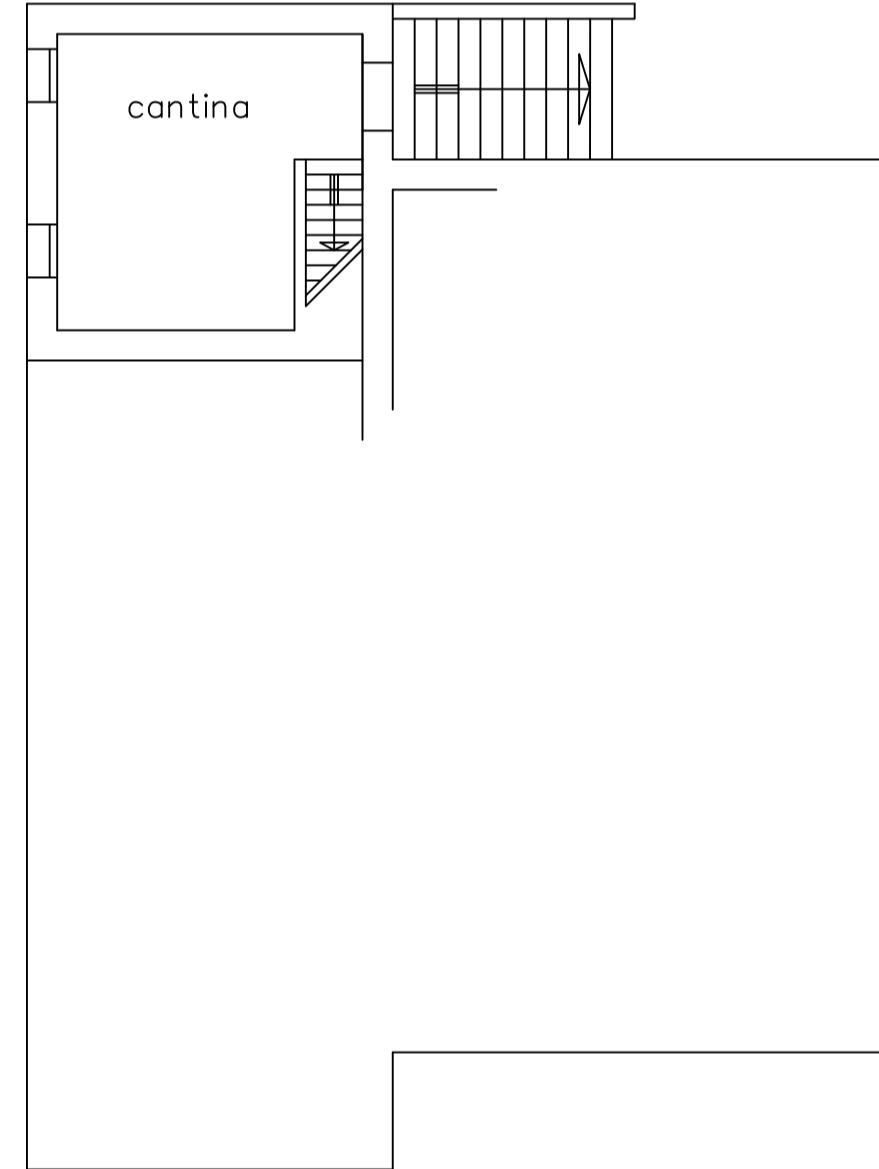


PIANO SEMINTERRATO

box abusivo
ad uso
autorimessa


circa 8,5 m

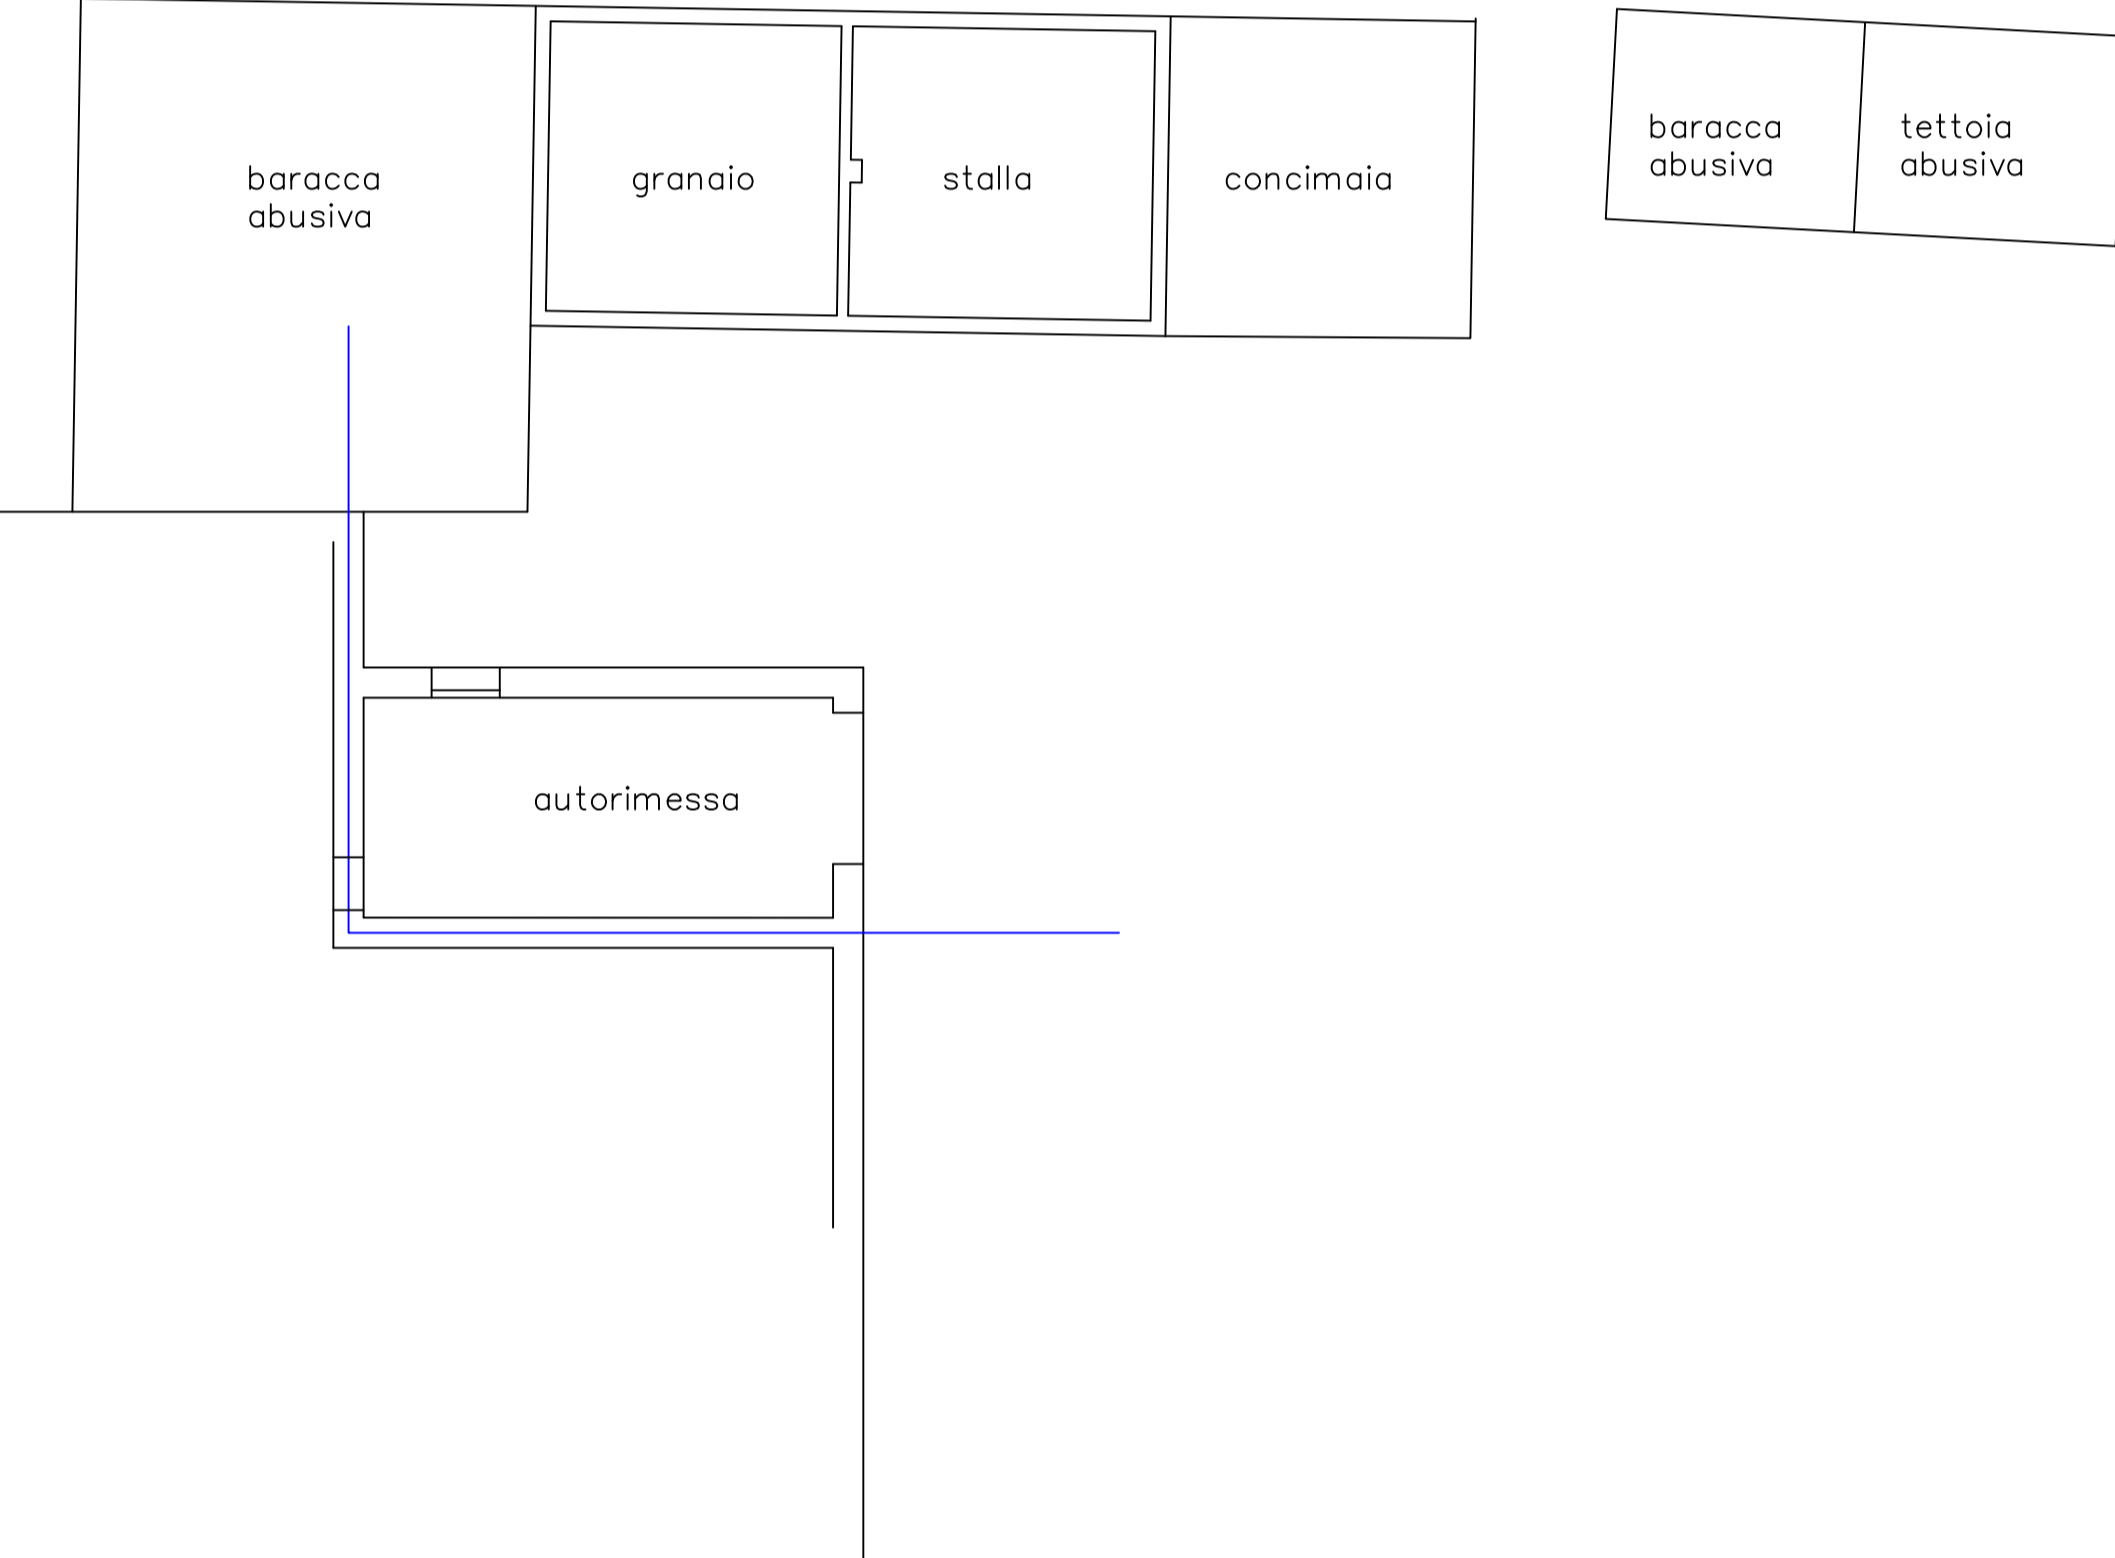

PIANO TERRA

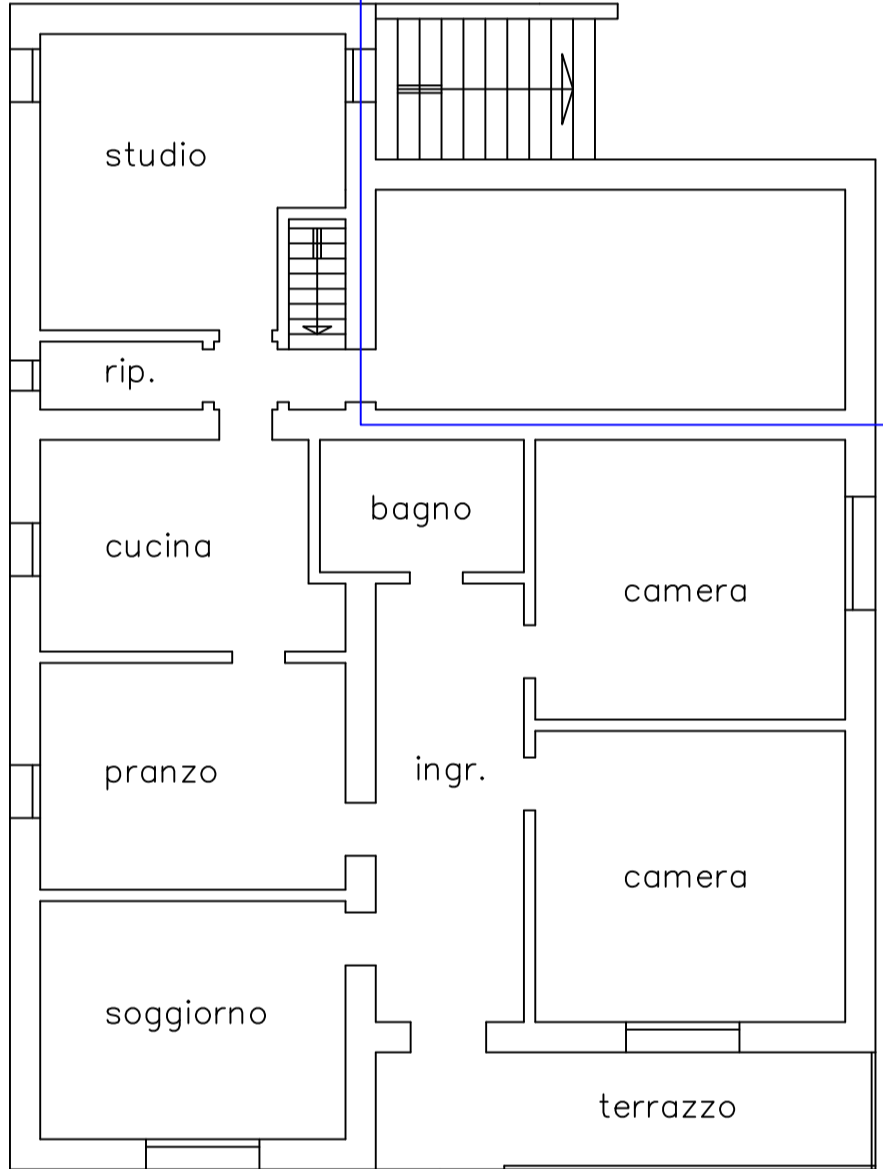

PIANO RIALZATO

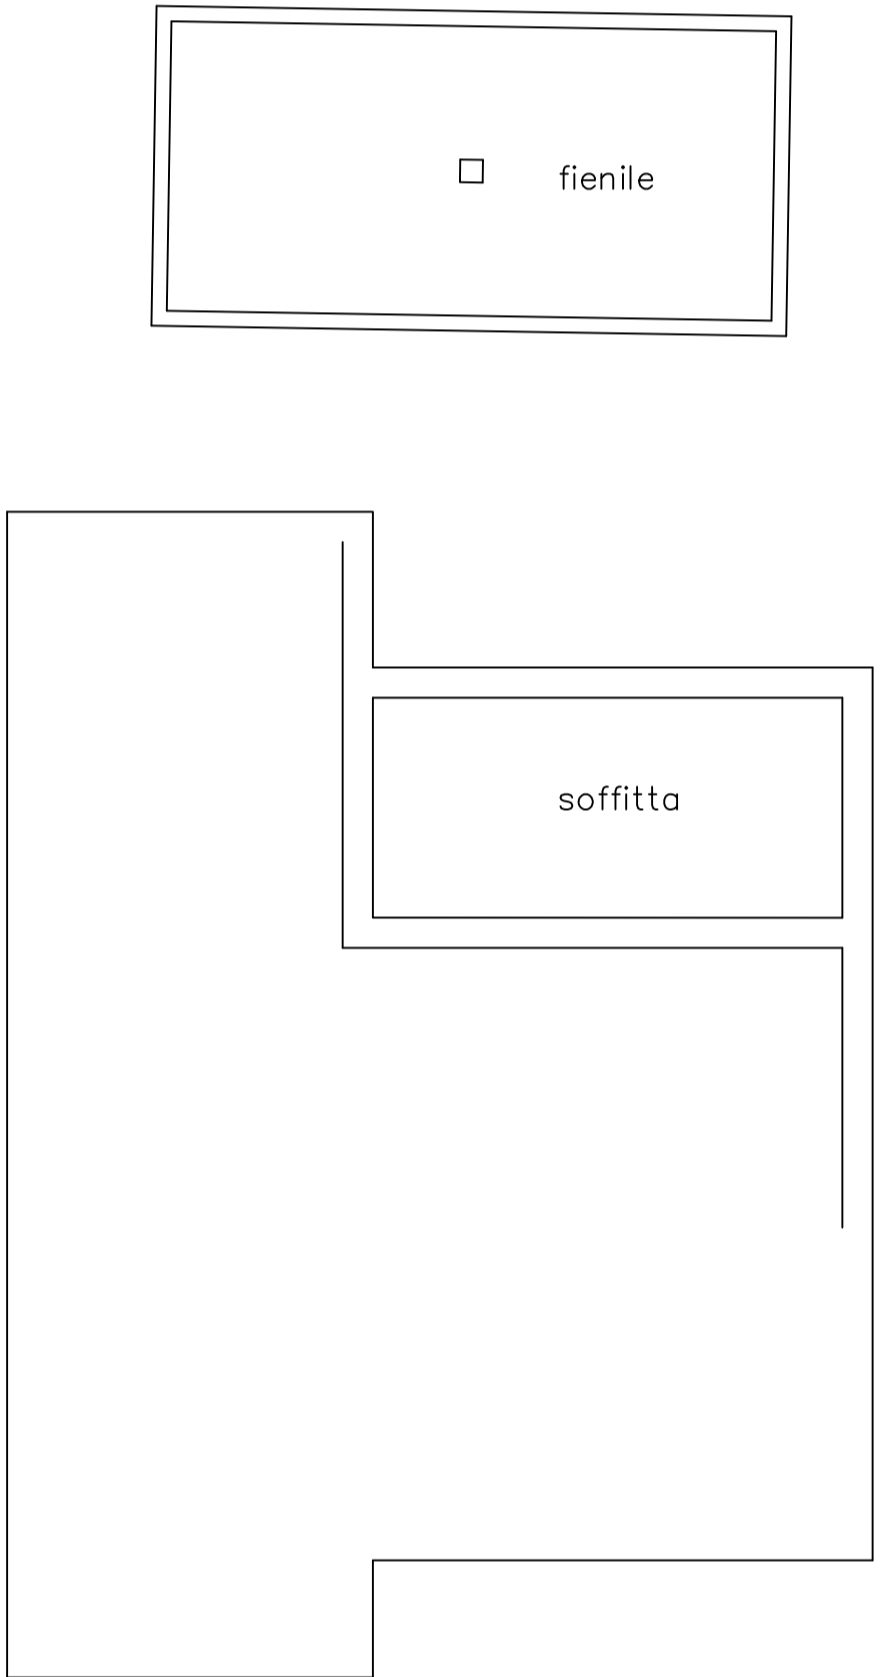

PIANO PRIMO SOTTOTETTO