



MINISTERO DELLE FINANZE

Mod. B (Nuovo Catasto Edilizio Urbano)

DIREZIONE GENERALE DEL CATASTO E DEI SERVIZI TECNICI ERARIALI

NUOVO CATASTO EDILIZIO URBANO


(R. DECRETO-LEGGE 13 APRILE 1939, N. 652)

112
2

Planimetria dell'immobile situato nel Comune di SAN FIOR Via NAZIONALE

Ditta LEIBALLI CARNI S.P.A.

Allegata alla dichiarazione presentata all'Ufficio Tecnico Erariale di TREVISO Scheda N.° 2

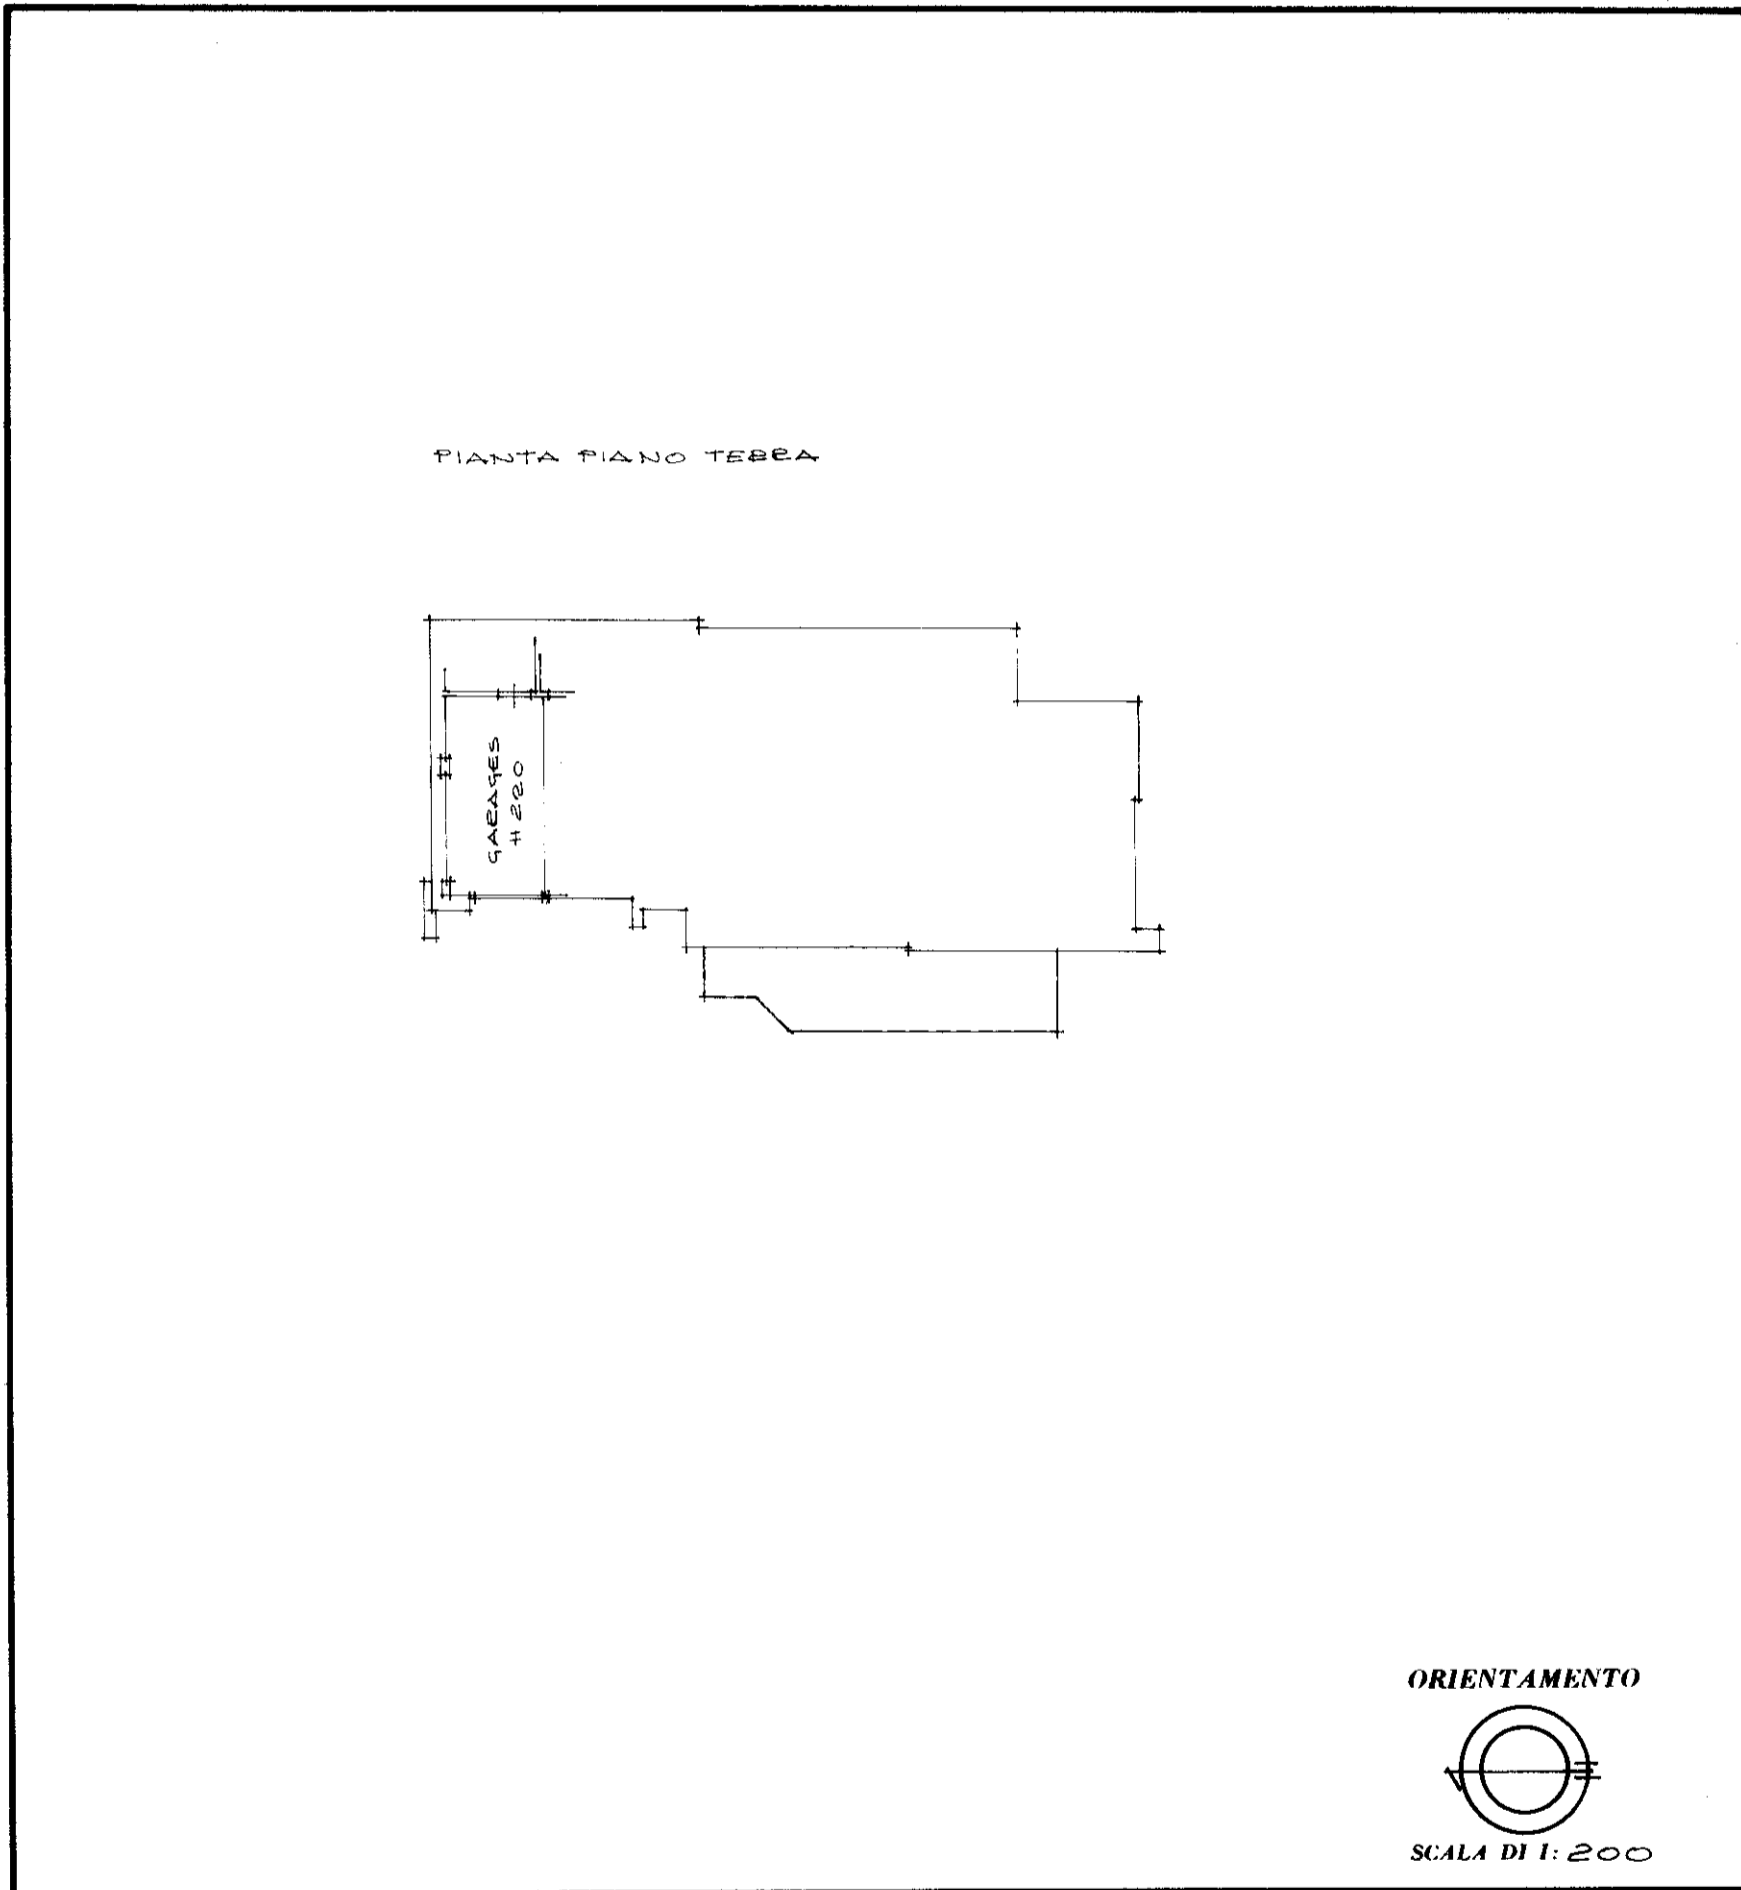

SPAZIO RISERVATO PER LE ANNOTAZIONI D'UFFICIO	
<p>DATA PROT. N.° <u>890</u></p>	<p><u>A/4/227/2</u></p>

Compilata dal GEOMETRA
(Titolo, nome e cognome del tecnico)
GIOVANNI DELLA MOGA
 Iscritto all'Albo dei GEOMETRI
 della Provincia di TREVISO
 DATA 15.02.1984
 Firma: G. Della Moga

ELIOGRAFIA 4S - Treviso