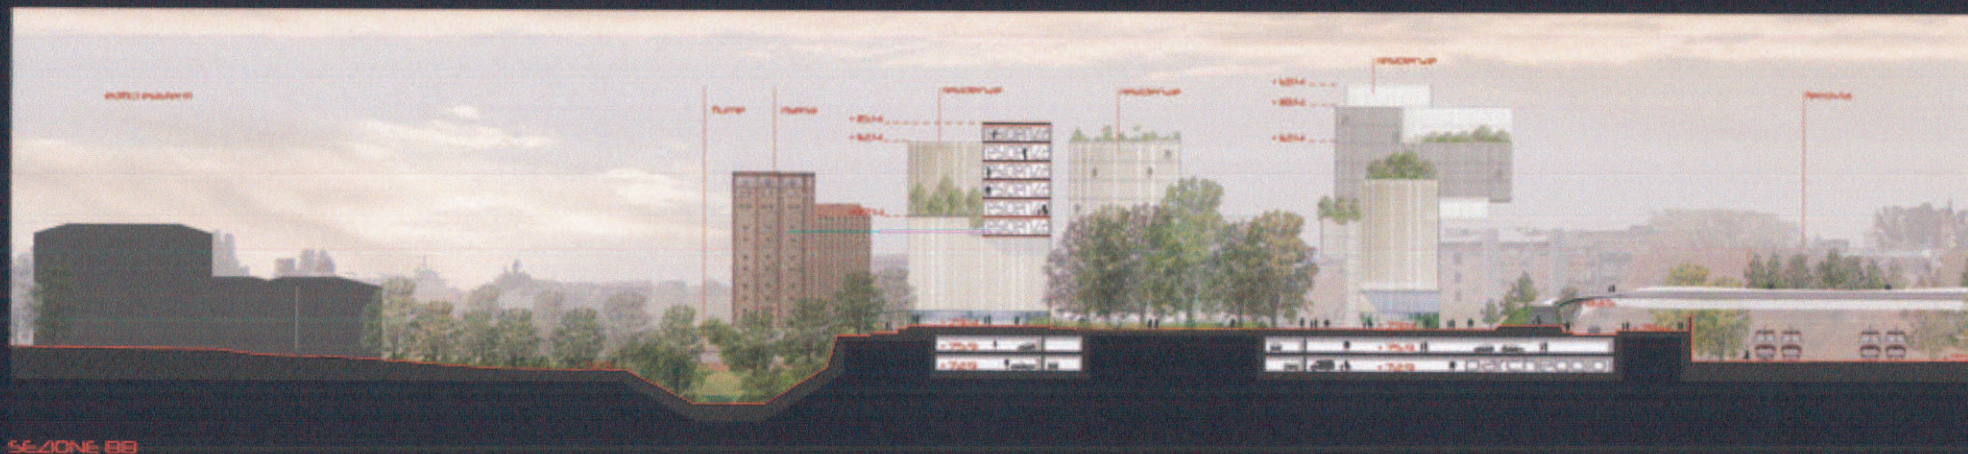

SEZIONE BB
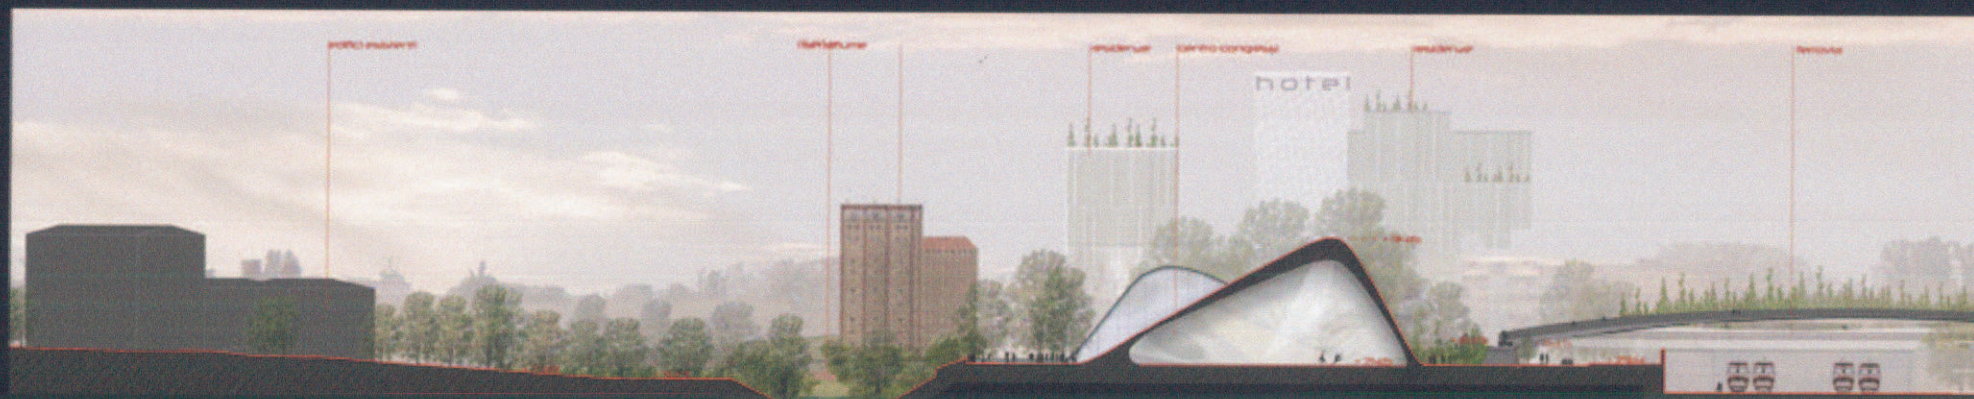
SEZIONE CC