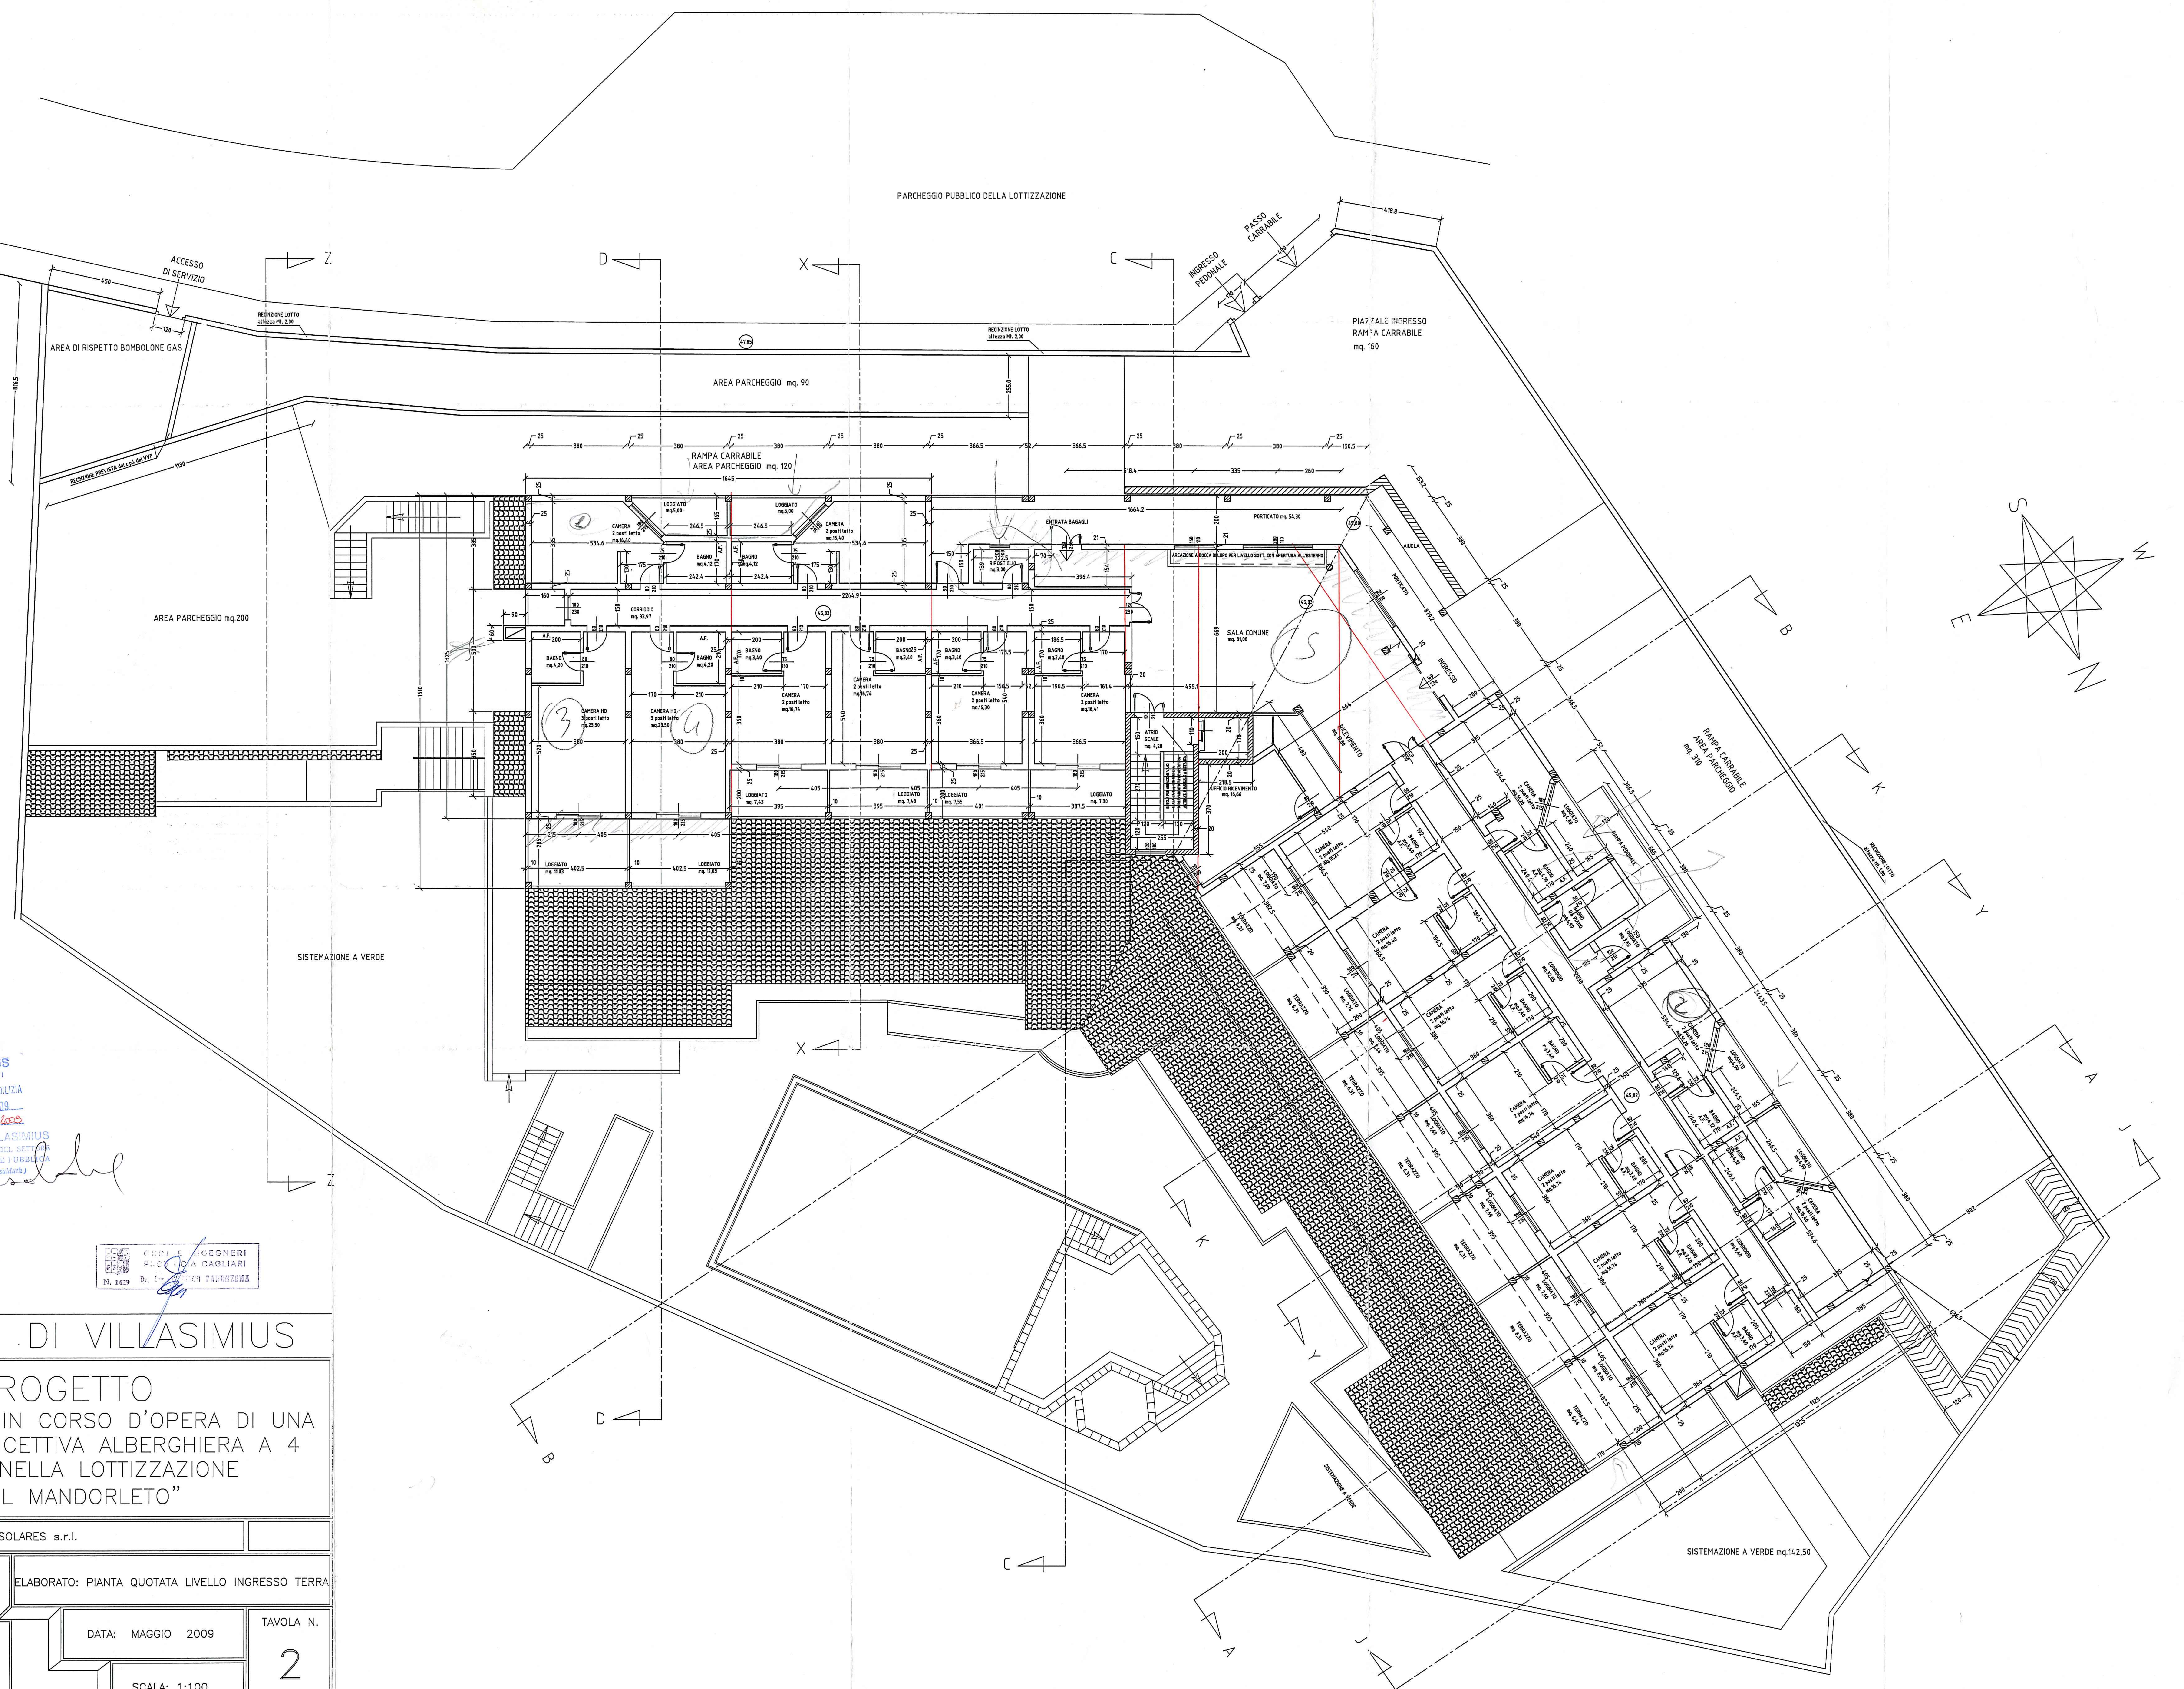

COMUNE DI VILLASIMIUS
PROVINCIA DI CAGLIARI
ALLEGATO ALLA AUTORIZZAZIONE EDILIZIA
N. 117 DEL 27 OTT. 2009
Pratica prot. 8058 ord. 358 Anno 2008
COMUNE DI VILLASIMIUS
IL RESPONSABILE DEL SETTORE
EDILIZIA PRIVATA E PUBBLICA
(Geom. Bruno Basalduch)

SOLARES s.r.l.
L'AMMINISTRATORE UNICO
(Mauro Dall'Ardine)

ORDINE INGEGNERI
PROVINCIA CAGLIARI
N. 1429 Dr. Ing. GIULIANO FARENZENA

COMUNE DI VILLASIMIUS

PROGETTO

PER MODIFICA IN CORSO D'OPERA DI UNA STRUTTURA RICETTIVA ALBERGHIERA A 4 STELLE NELLA LOTTIZZAZIONE "IL MANDORLETO"

COMMITTENTE: SOLARES s.r.l.

PROGETTO

ELABORATO: PIANTA QUOTATA LIVELLO INGRESSO TERRA

DATA: MAGGIO 2009

SCALA: 1:100

TAVOLA N. 2

STUDIO

Via Gallura n.3 – Iglesias – Tel.40772

IL PROGETTISTA:
Ing. Giuliano Farenzena