

N. 2975

COMUNE DI SAN FIOR

Provincia di Treviso**AUTORIZZAZIONE PER COSTRUZIONI EDILIZIE****IL SINDACO**

Vista la domanda del Sig. **Tonon Lino fu Giacomo**  
 per essere autorizzato a costruire **un fabbr. uso abitaz.** in questo Comune  
 al mapp. N. **137-A-IV°** in Via **Cal Acqua di Castello Roganzuolo (ovest)**

Visti i disegni e il tipo allegati alla domanda stessa ;

Visto il parere favorevole della Commissione Edilizia in data **17.9.1958** ;

Visto il parere favorevole dell' Ufficiale Sanitario ;

Visti i regolamenti Comunali d' Igiene e Polizia Edilizia ;

Vista la bolletta N. **==** del **==** comprovante  
 il pagamento del terzo dell' importo liquidato in via preventiva dell' imposta di consumo sul materiale  
 da costruzione edilizio che verrà impiegato ;

Vista la legge Comunale e Provinciale ;

Concede il proprio

**NULLA OSTA**

al Sig. **Tonon Lino**  
 per l' esecuzione dei lavori di cui si tratta sotto l' osservanza delle vigenti disposizioni in materia,  
 in conformità al progetto presentato che, munito del visto di questo Ufficio Tecnico si restituisce  
 in copia all' interessato, e sotto l' osservanza delle seguenti prescrizioni :

===

Dalla Residenza Municipale, li **18.9.1958**



**IL SINDACO**

*[Handwritten signature]*

# PROGETTO DI FABBRICATO AD V/O

ABITAZIONE

SCALA 1:100

## DITTA TONON LINO

PLANIMETRIA 1:2000

COMUNE DI SAN FIOR  
VISTO  
SAN FIOR 18.9.1958


*Com. di S. Fior  
Sez. A - foglio 4°*

IL SINDACO

*[Handwritten signature]*




30 LUG 1958

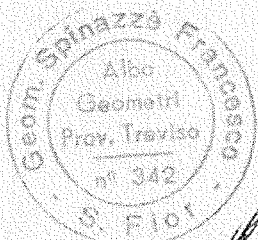


*Com. Spinazzo*




PIANO  
TERRA

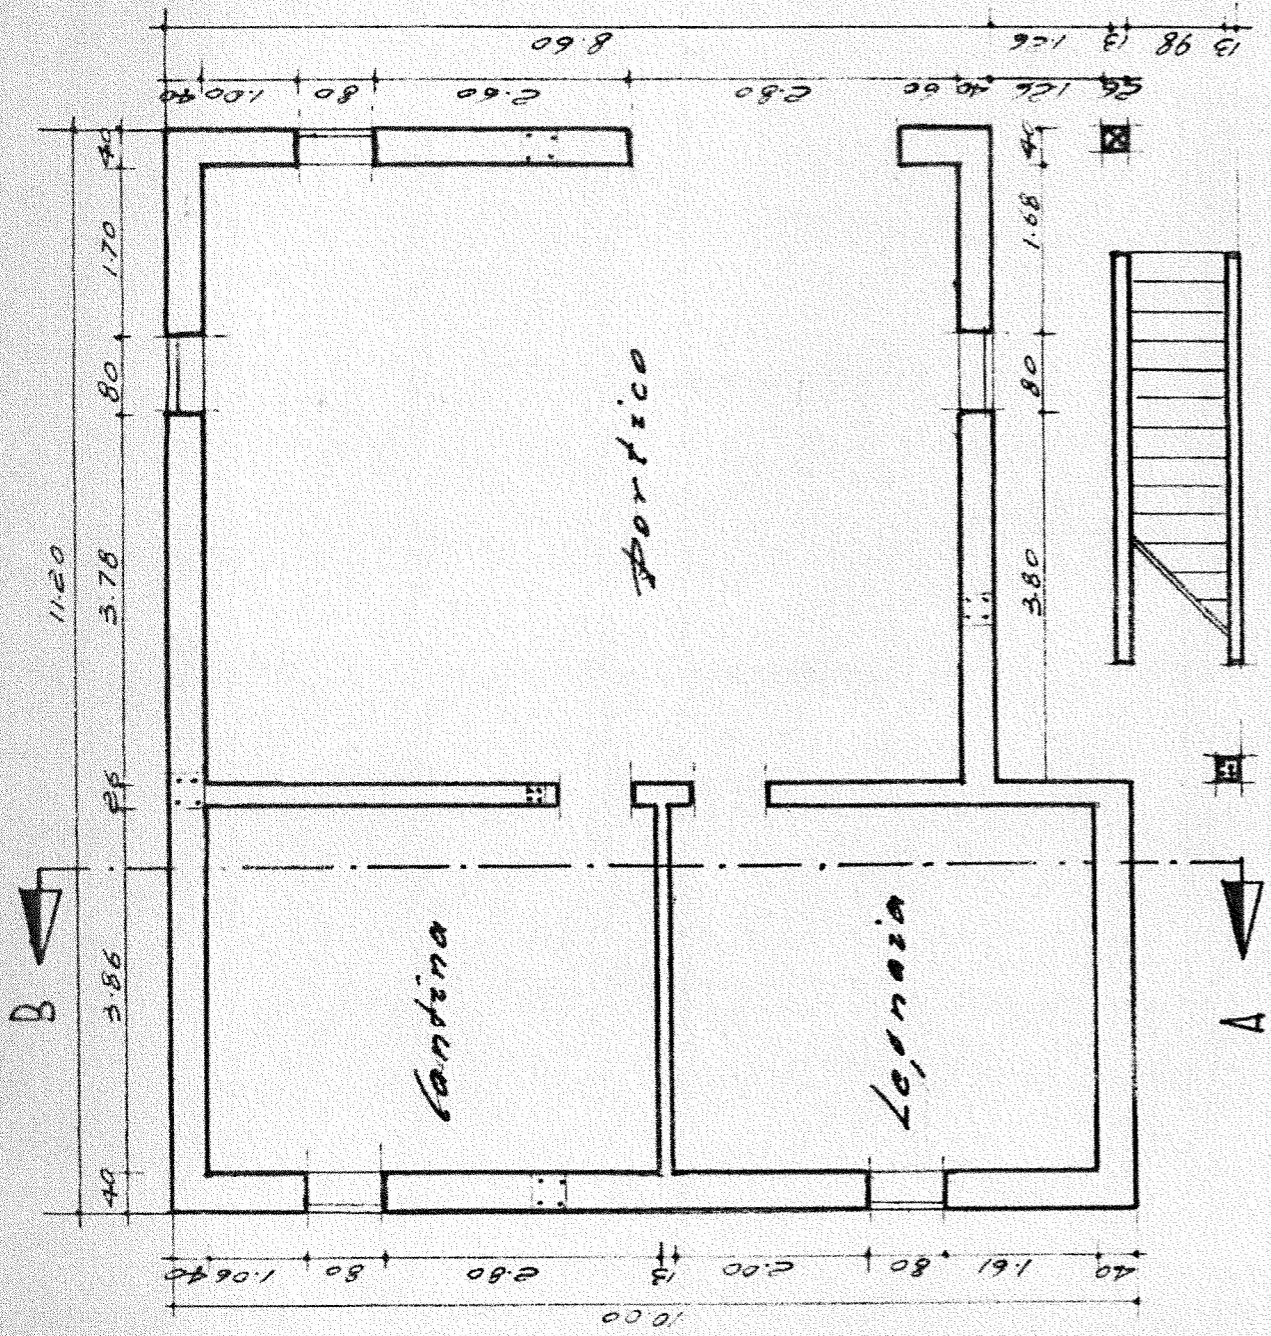


PIANO RIALZATO

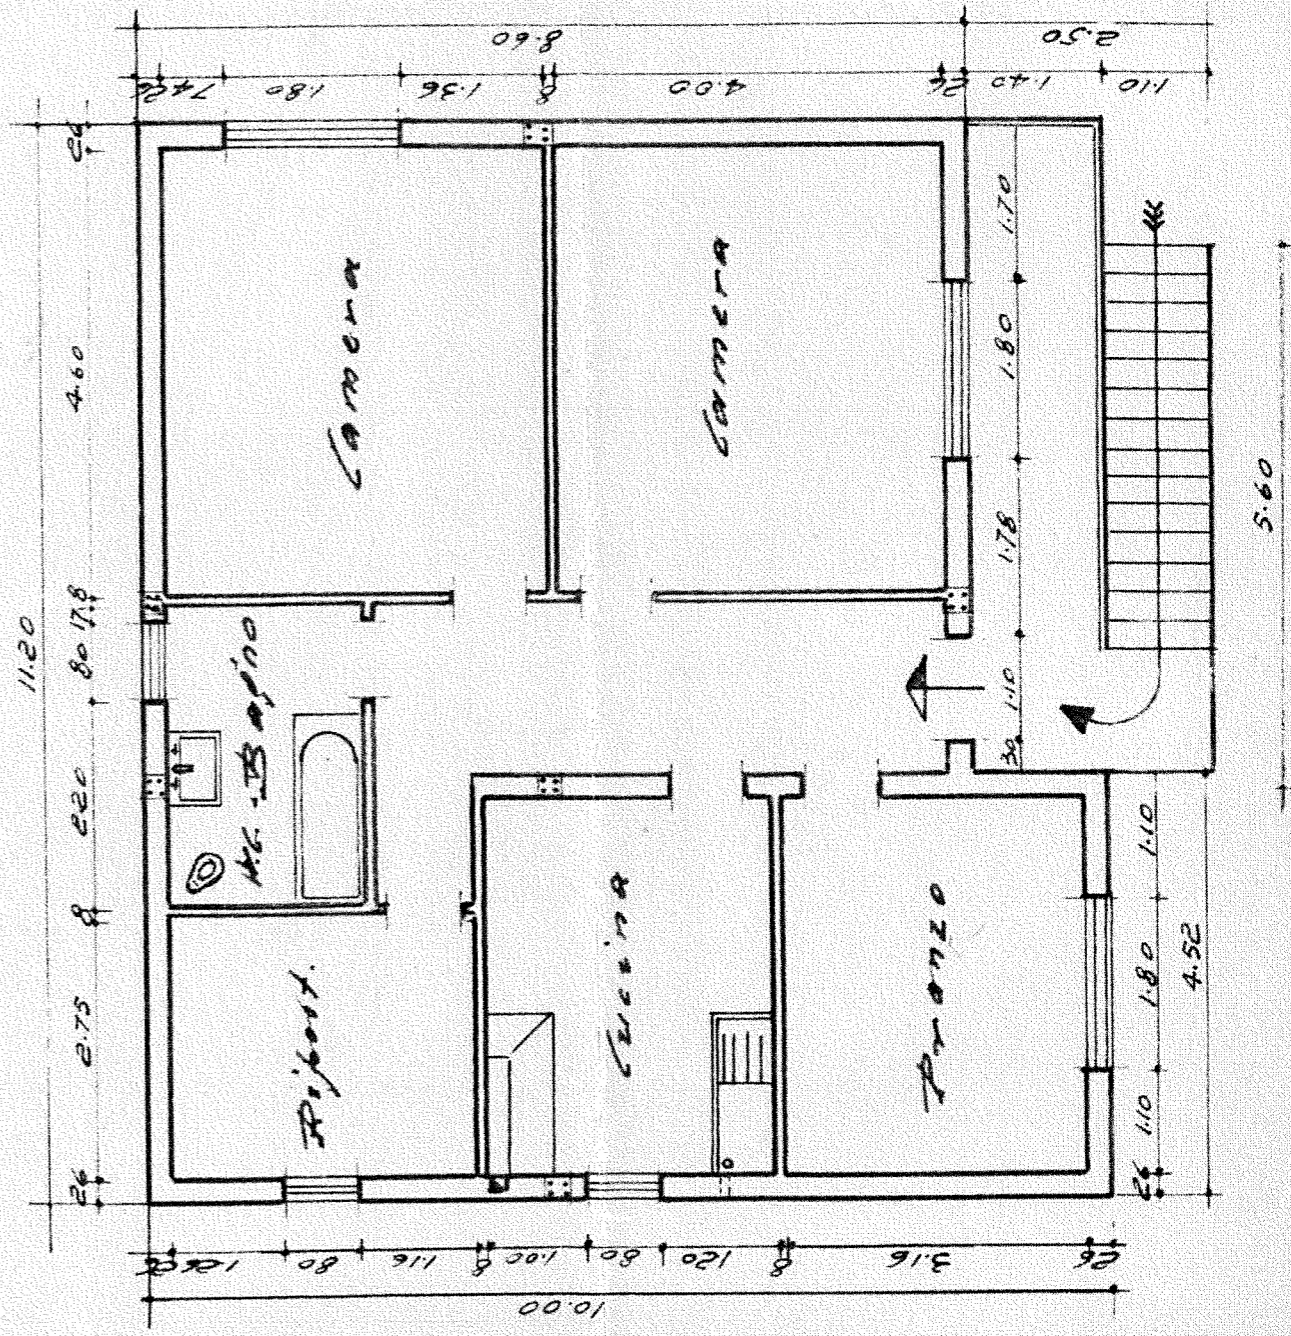

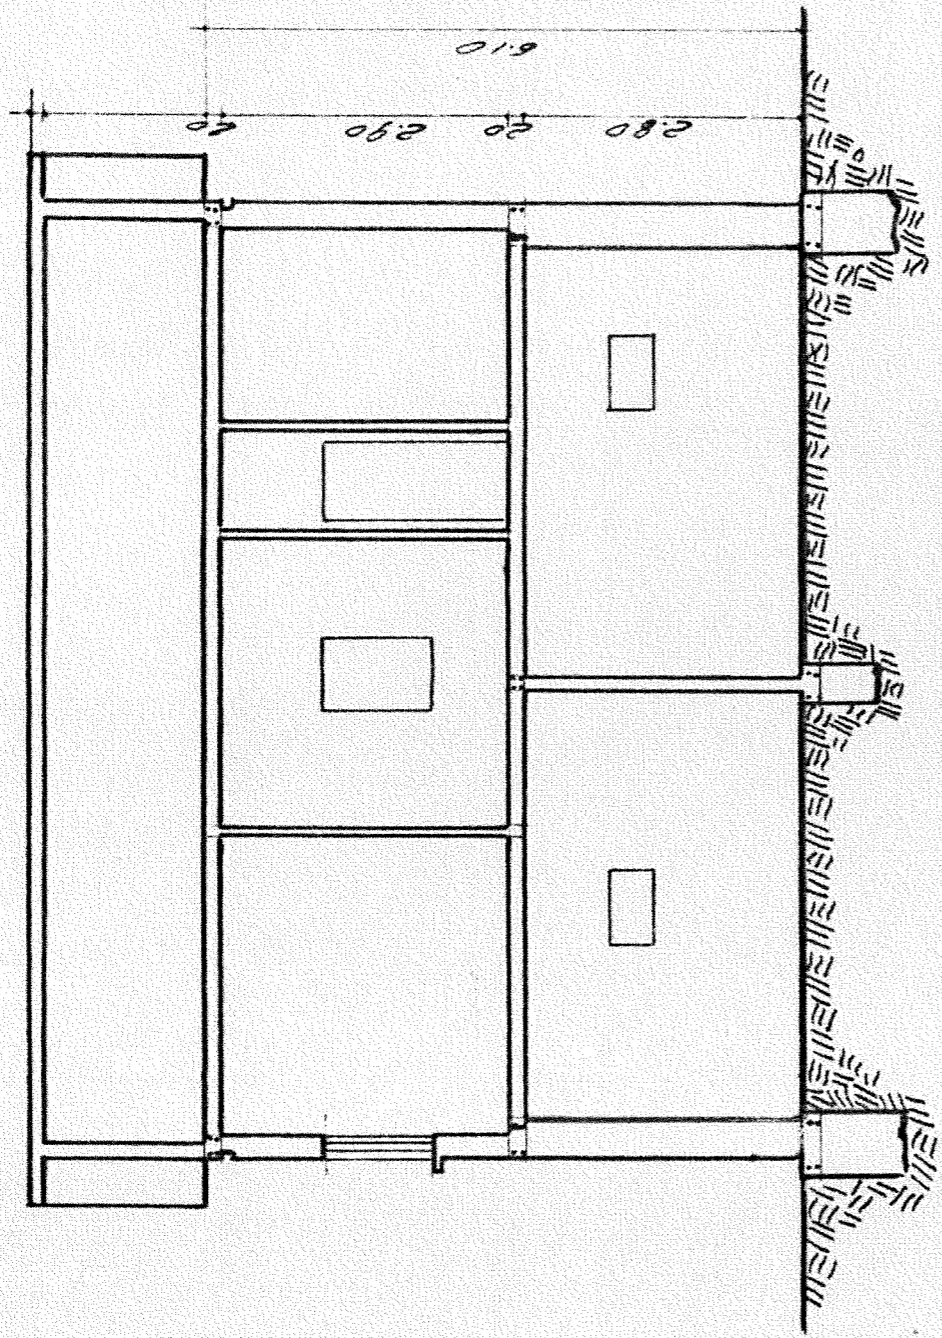

SEZIONE A-B

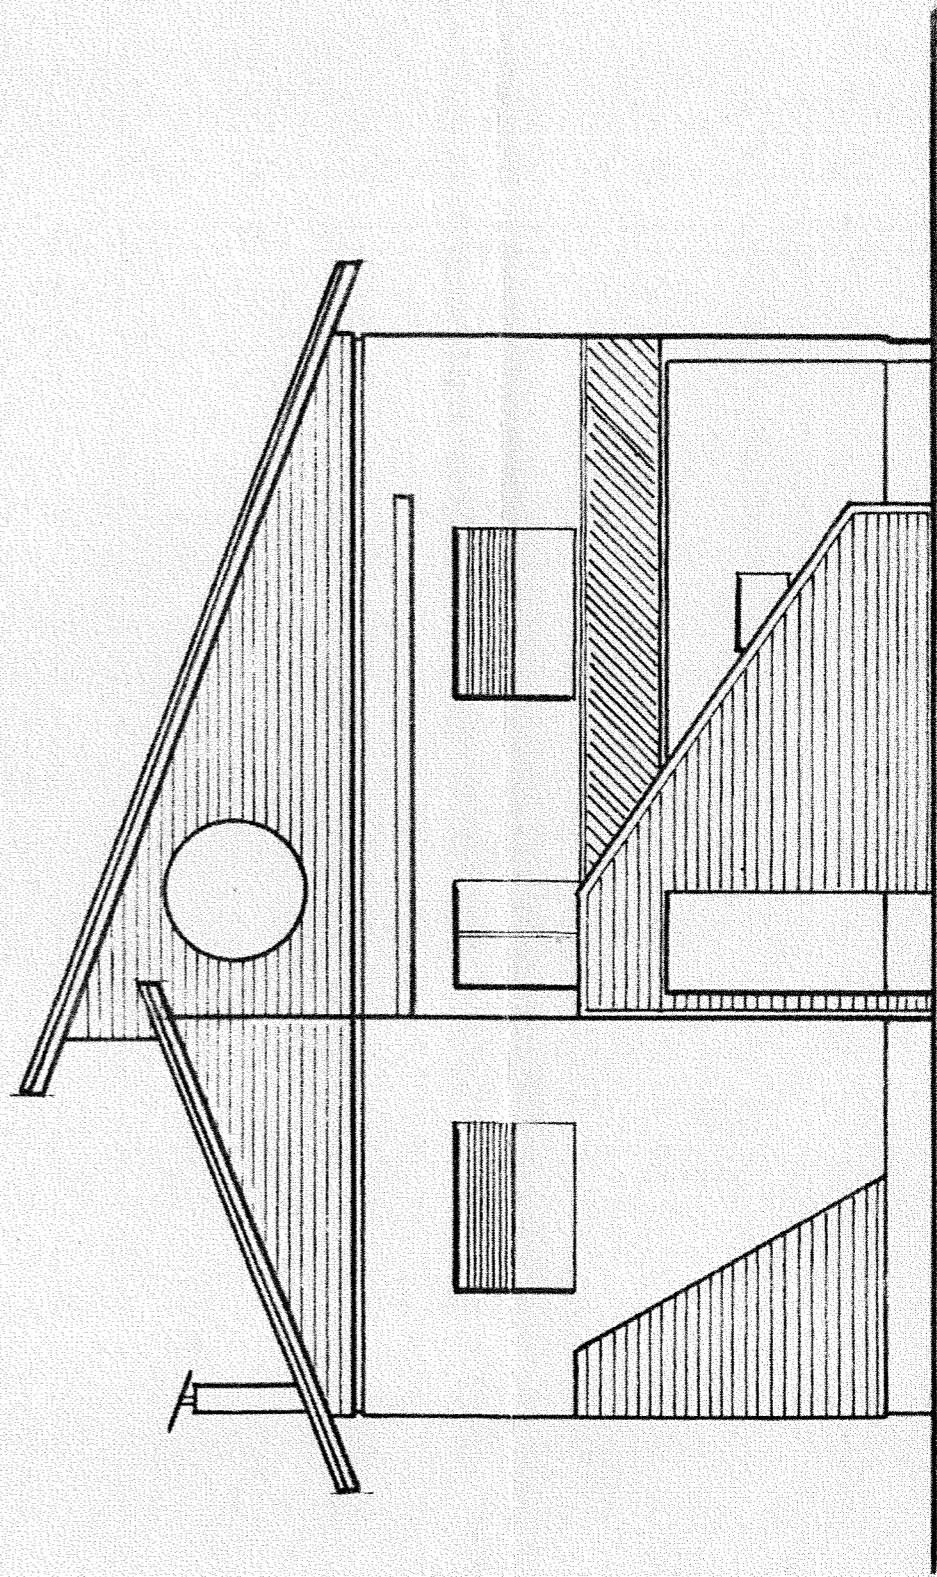

PROSPETTO