LAYOUT FABBRICA

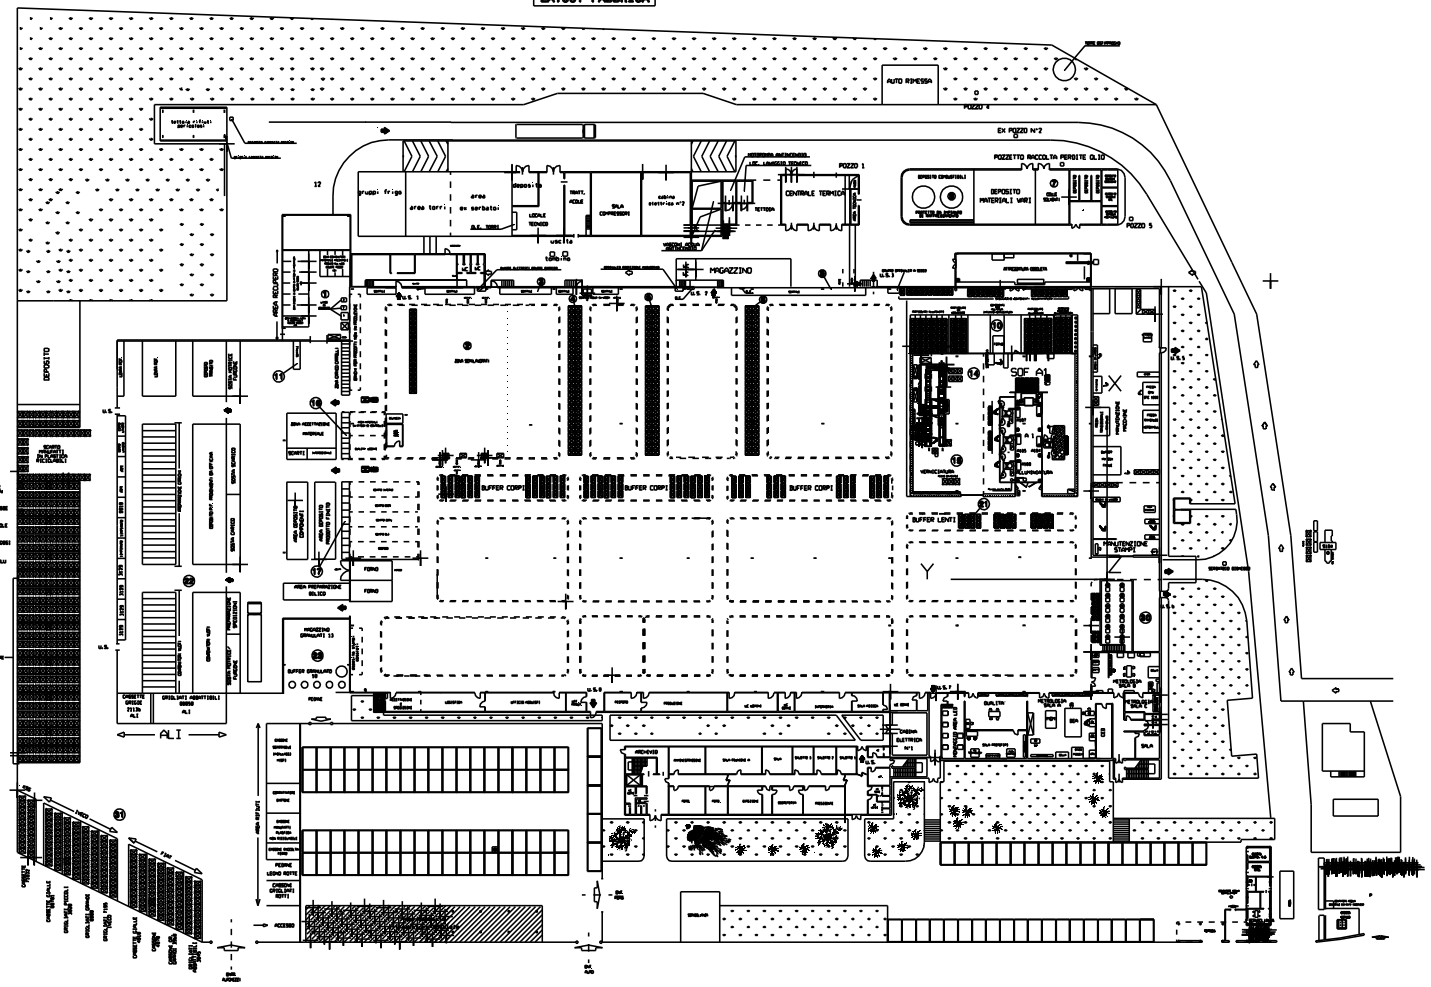

LAYOUT PRIMO PIANO

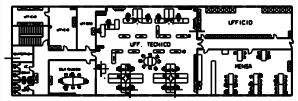
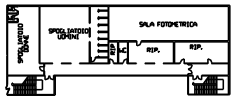
LAYOUT SECONO PIANO