



PIANO INTERRATO

Studio Tecnico Dott. Ingg. Lanfranco e Leonardo Tesser

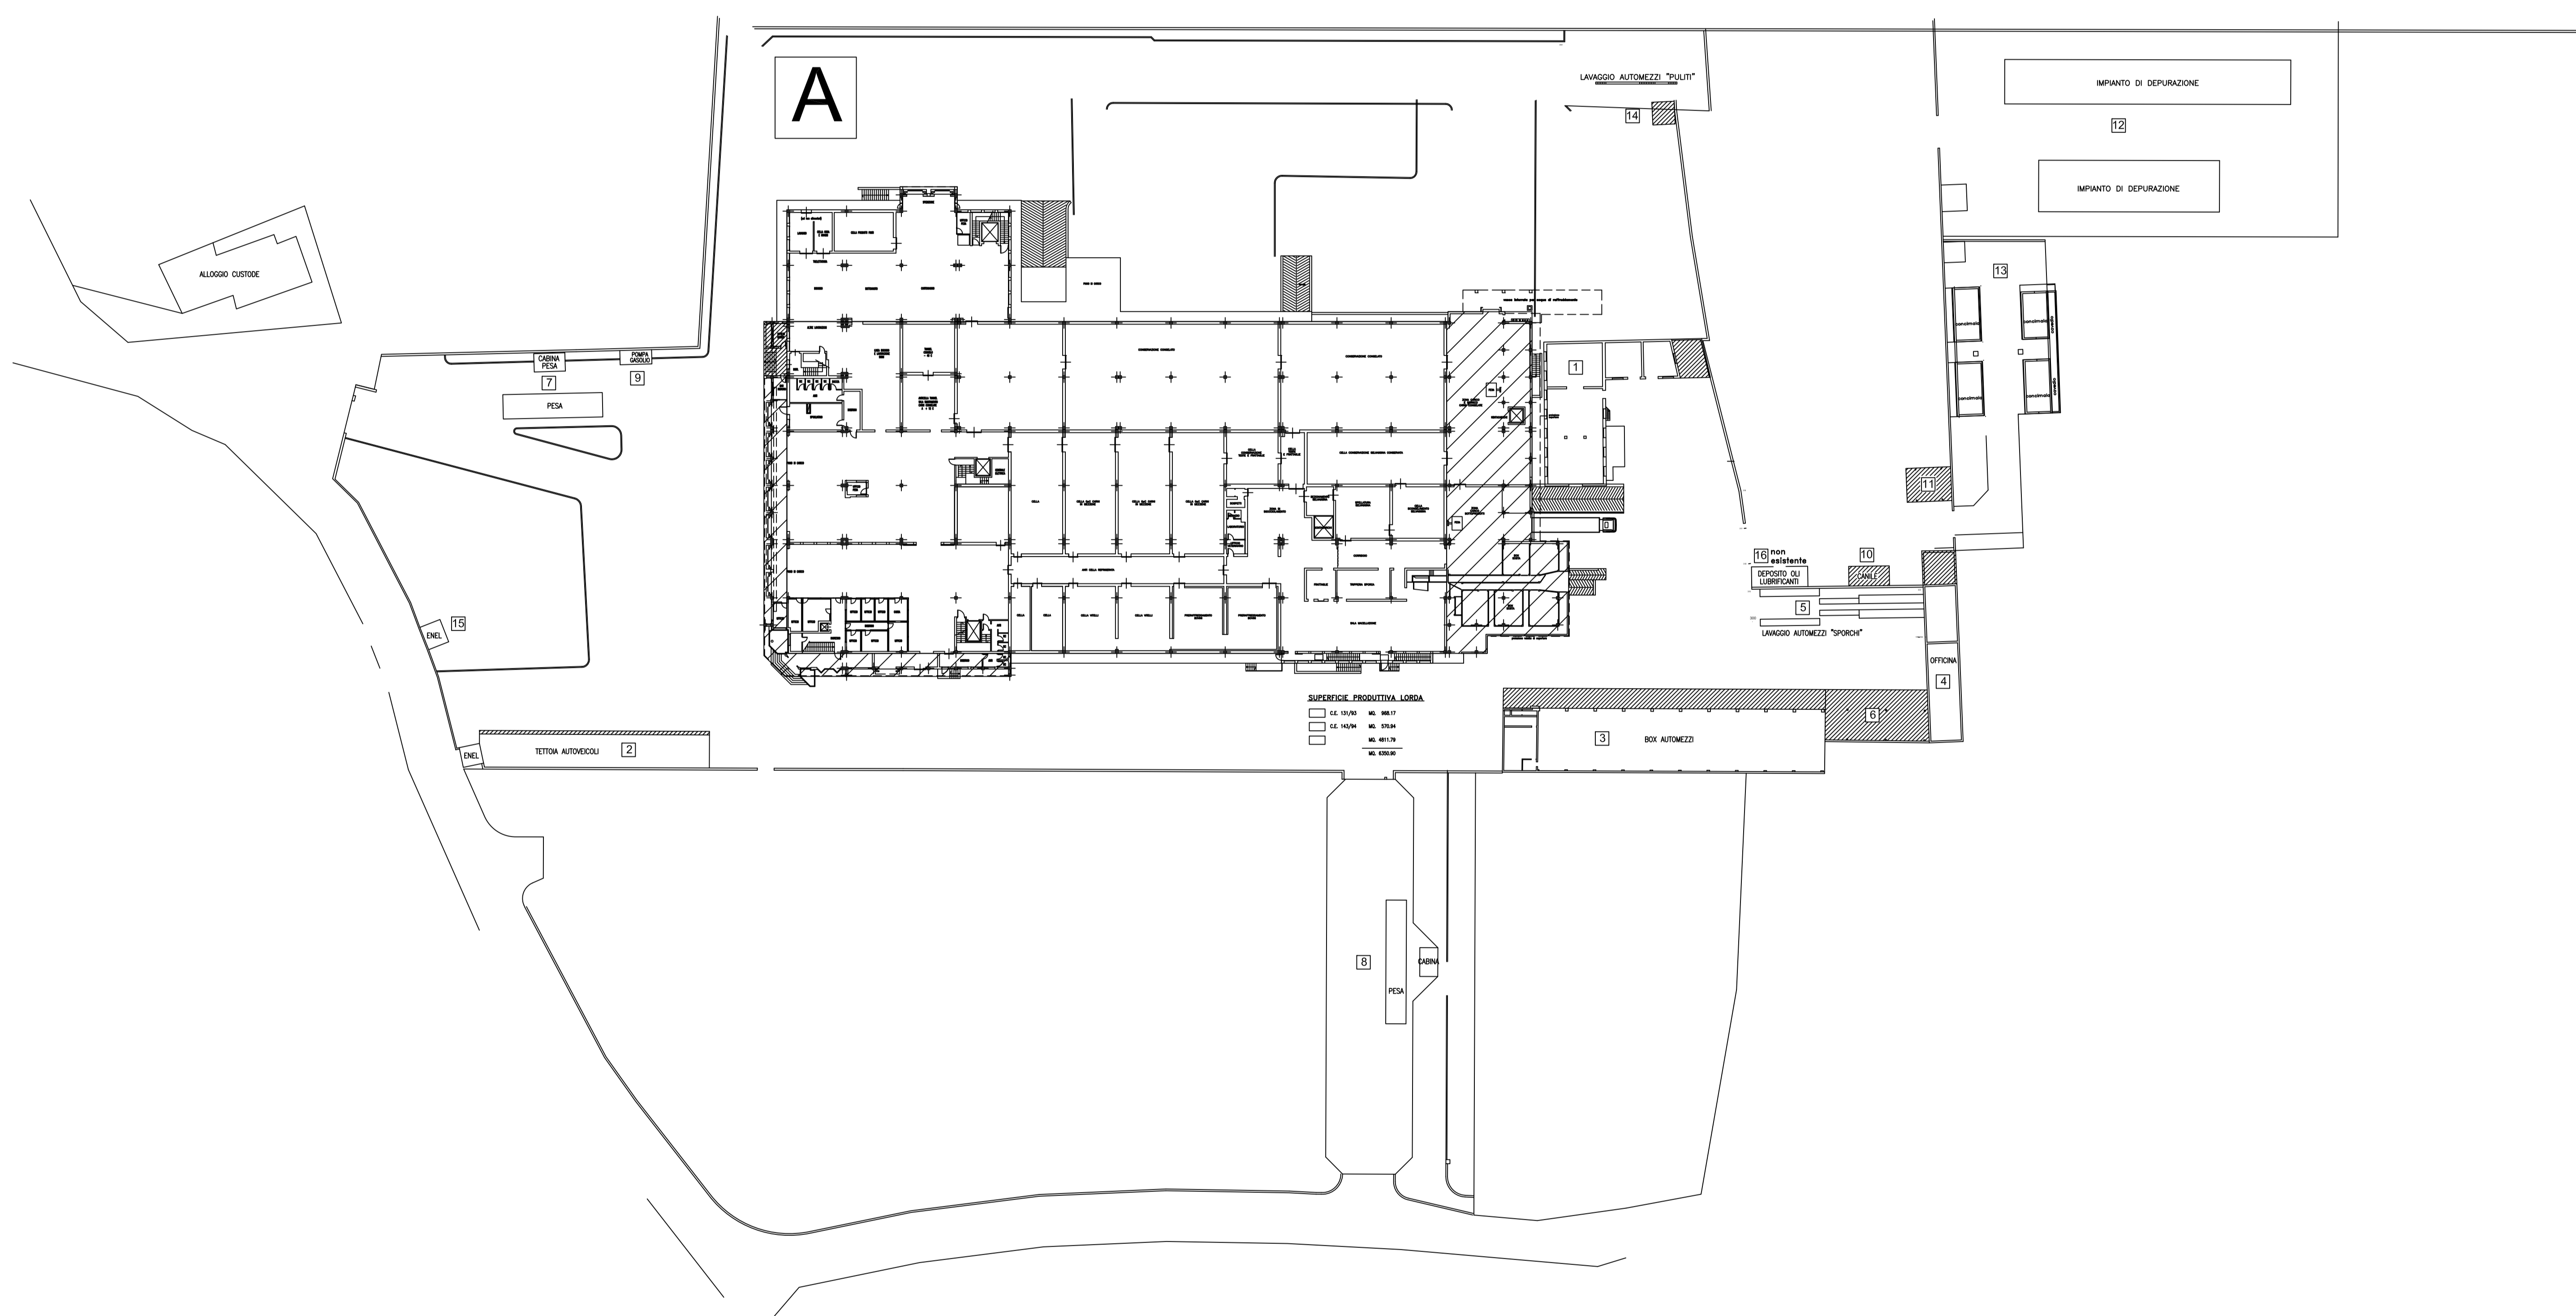

PIANO RIALZATO

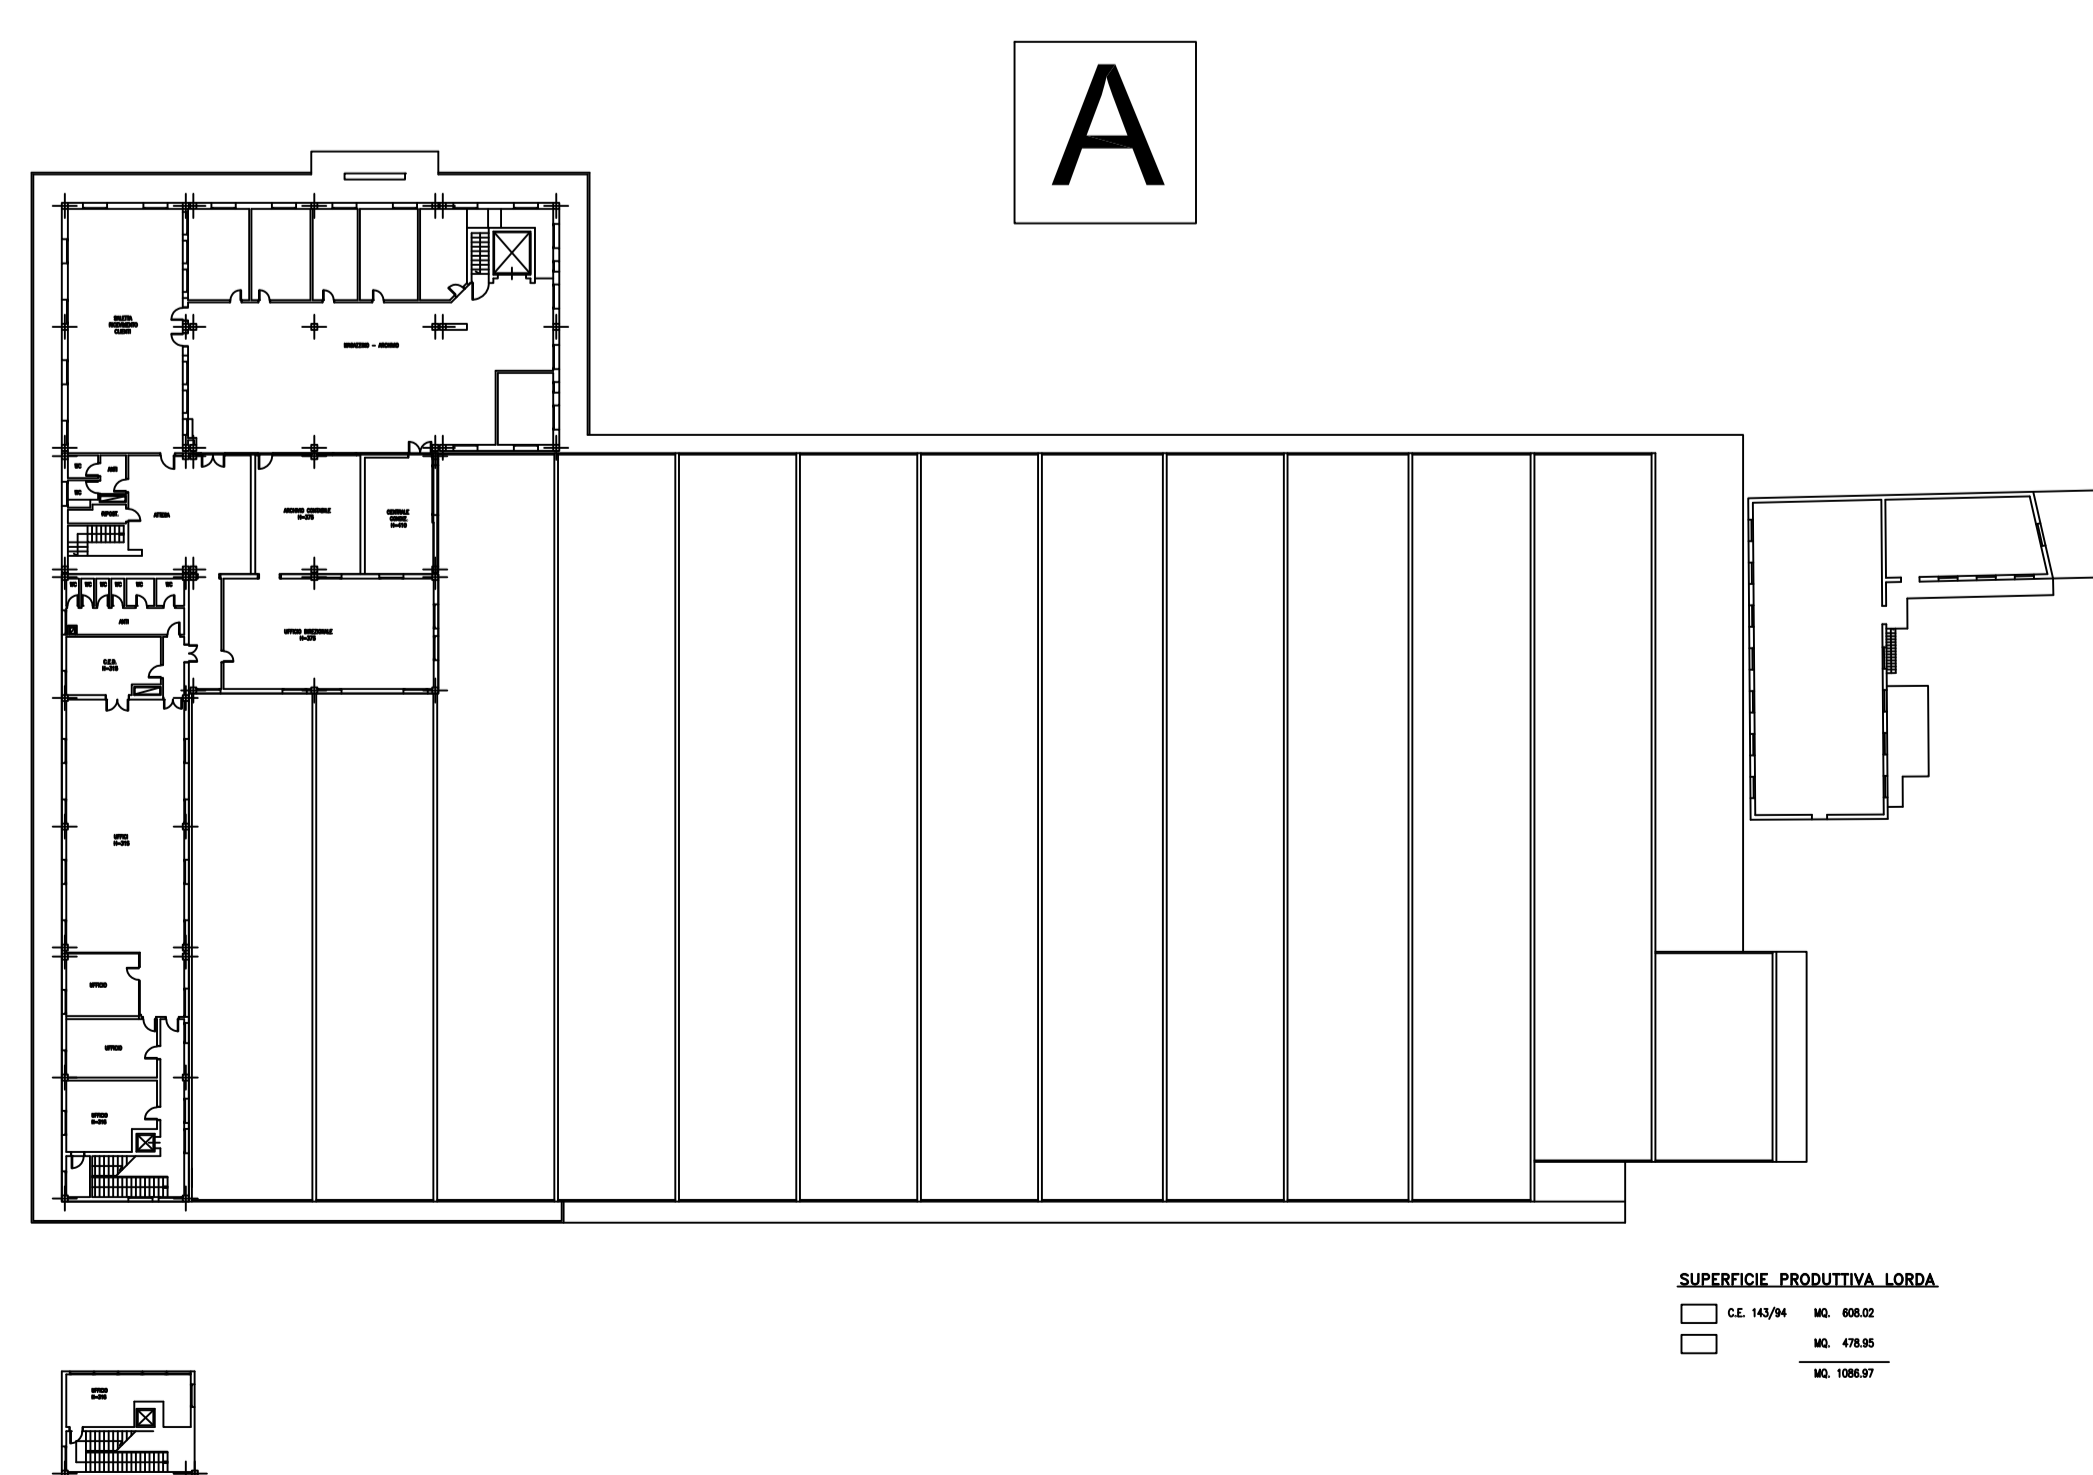

PIANO PRIMO