
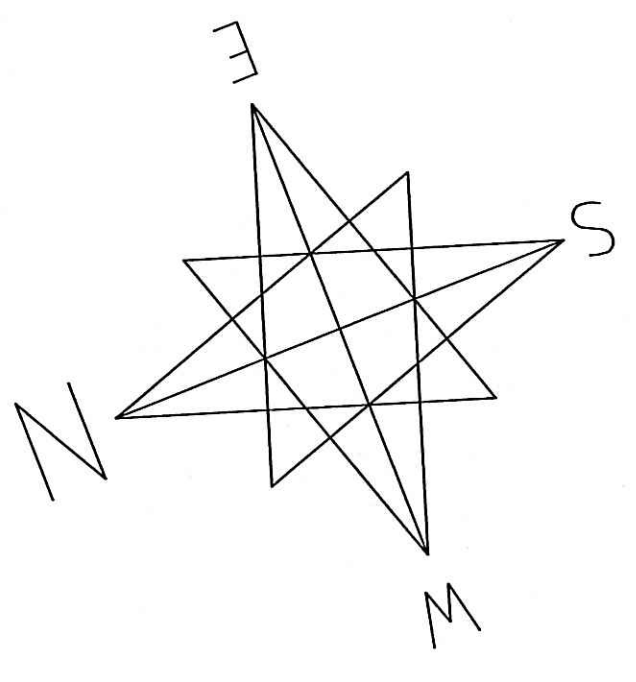


PARCHIOGGIO PUBBLICO DELLA LOTTIZZAZIONE

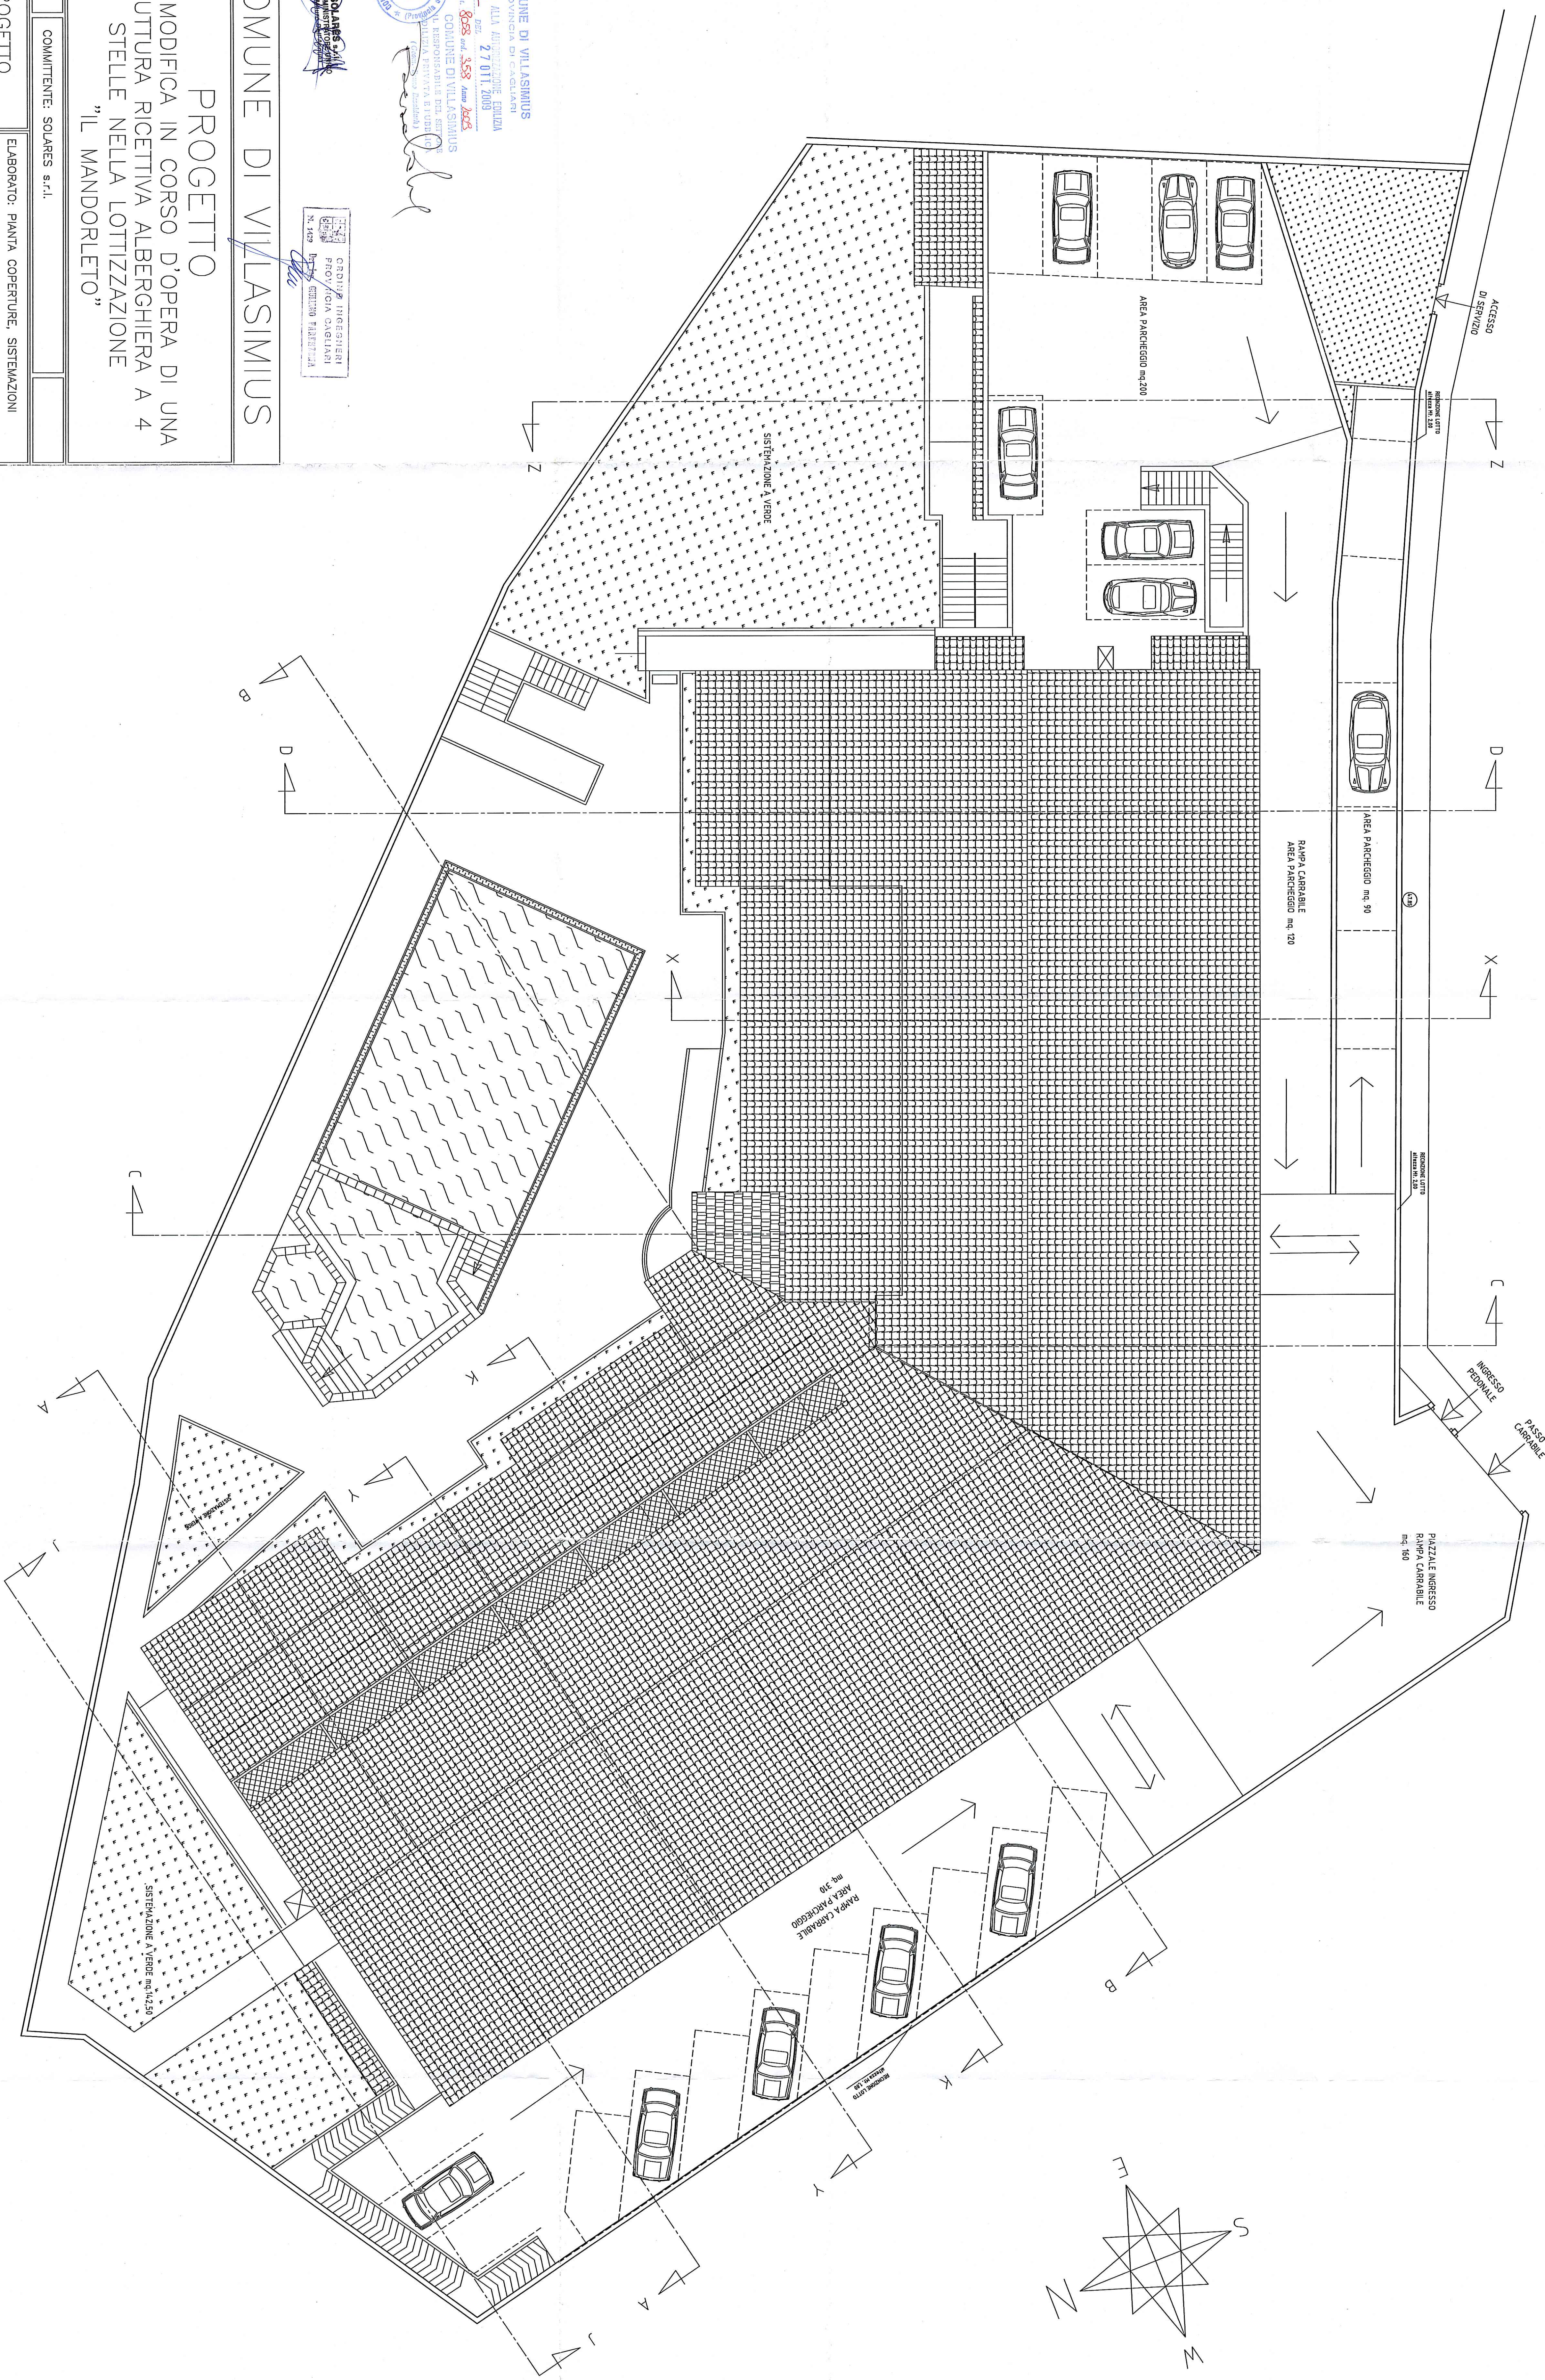

COMUNE DI VILLASIMIUS
PROVINCIA DI CAGLIARI
ALTERNI ALLA 1^a CATEGORIA COMUNALE
N. 1172 del 27.01.2009
8558 del 25.08.2009
COMUNE DI VILLASIMIUS
RISPOSTA N. 1000/09
27.01.2009

GRUPPO INGEGNERI
PROVINCIA CAGLIARI
N. 1493
DIP. REGIONE PUGLIA
ING. GIULIANO FAZENZA

COMUNE DI VILLASIMIUS

PROGETTO
PER MODIFICA IN CORSO D'OPERA DI UNA
STRUTTURA RICETTIVA ALBERGHIERA A 4
STELLE NELLA LOTTIZZAZIONE
"IL MANDORLETO"

COMITENTE: SOLARES s.r.l.
PROGETTO
ELABORATO: PIANI COPERTURE, SISTEMAZIONI
ESTERNE E PARCHIEGGI CON POSTI AUTO
DATA: MAGGIO 2009
TAVOLA N. 13
SCALA: 1:100
IL PROGETTISTA:
Ing. Giuliano Fazenza

Via Galvani n.3 - Iglesias - Tel.04772
STUDIO