

MURAGLIONE DI CONFINO IN C.A.

AREA PARCHEGGIO mq. 200

RAMPA CARABILE

MURAGLIONE DI CONTENIMENTO ESISTENTE

SISTEMAZIONE A VERDE

COMUNE DI VILLASIMIUS

PROGETTO

PER MODIFICA IN CORSO D'OPERA DI UNA STRUTTURA RICETTIVA ALBERGHIERA A 4 STELLE NELLA LOTTIZZAZIONE "IL MANDORLETO"


COMMITTENTE: SOLARES s.r.l.

PROGETTO

ELABORATO: PIANTA QUOTATA LIVELLO -1

DATA: MAGGIO 2009

TAVOLA N. 3

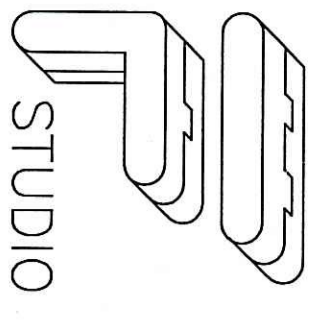

SCALA: 1:100

IL PROGETTISTA:
Ing. Giuliano Forzenzo



Via Gallura n.3 - Iglesias - Tel.070772

COMUNE DI VILLASIMIUS
ALLEGATO ALLA CERTIFICAZIONE EDILIZIA
N. 117 del 27/01/2009
Protocollo n. 808 del 30/01/2009

COMUNE DI VILLASIMIUS
RESPONSABILE DEL SETTORE
ALBERGHI E TURISMO
Ing. Giuliano Forzenzo



CORRIERE/INGEGNERI
SIOLO/CAVALIARI
N. 439
DELLA REGIONE PIANURA

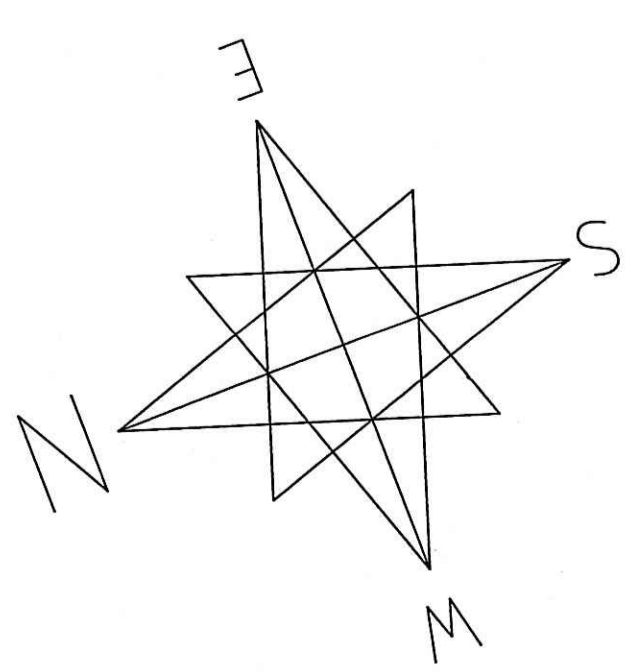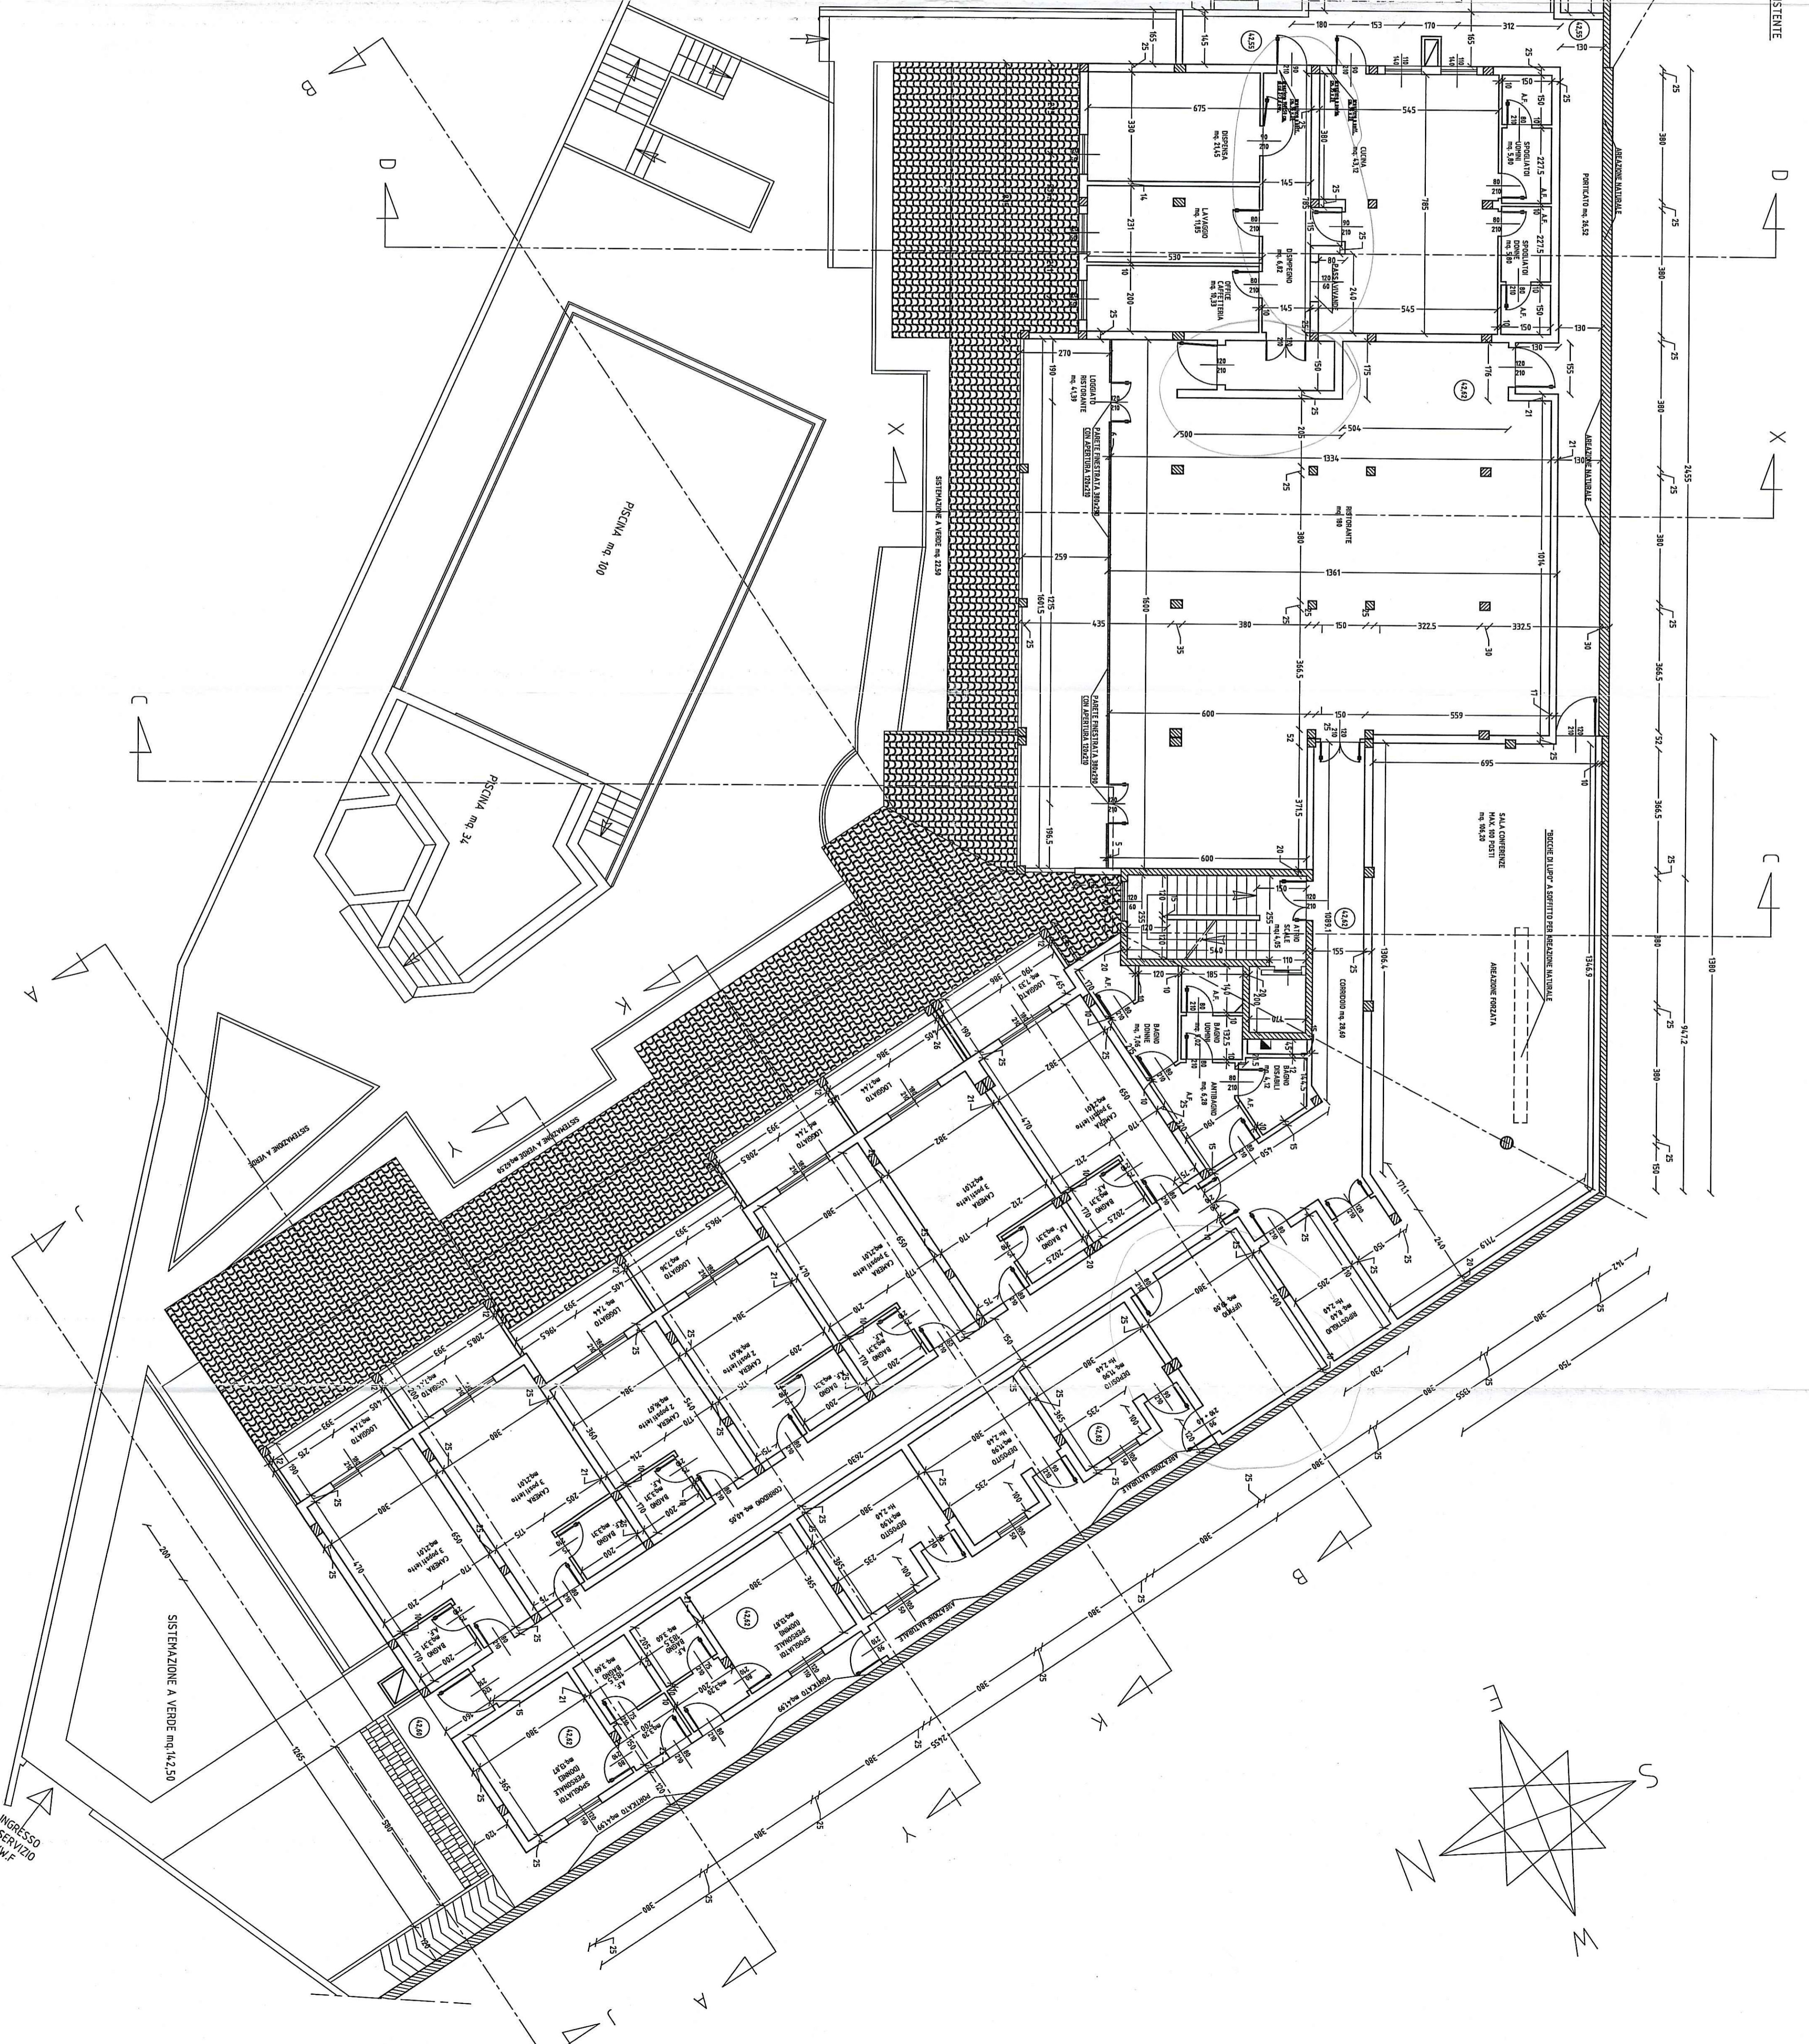

INGRESSO DI SERVIZIO WM.F